

POHJATUTKIMUSMERKINNÄT KARTALLA
 Symbols for ground investigations on map

127 Uudet kairaukset / New Soundings
 Site/Geotek

5.1? \circ +0.1 Syvyyslukemat meren/maanpinnasta
 8.0Hk \times -7.9Ka Depth levels from water/ground surface

239 Vanhat kairaukset / Old Soundings

3.7Hk \circ 0.0 Syvyyslukemat meren/maanpinnasta
 \times -3.7Ka Depth levels from water/ground surface

5 Arvioitu kalliopinta
 Estimated elevation of bedrock surface

3 Maanpinnan korkeus
 Elevation of ground surface

-2 Merenpohjan taso
 Level of sea bed


Koordinaattijärjestelmä: ETRS-GK24
 Co-ordinate system

Korkeusjärjestelmä: N2000
 Height system

Merikartta 54
 © Liikennevirasto lupa nro 1626/1024/201

List of reference drawings/documents:
 Liittyvät piirustukset/dokumentit:

Drawing number/Piirustus nro	Description/Kuvaus
40255-0702	Geotekninen leikkaus/Geotechnical section 1-3

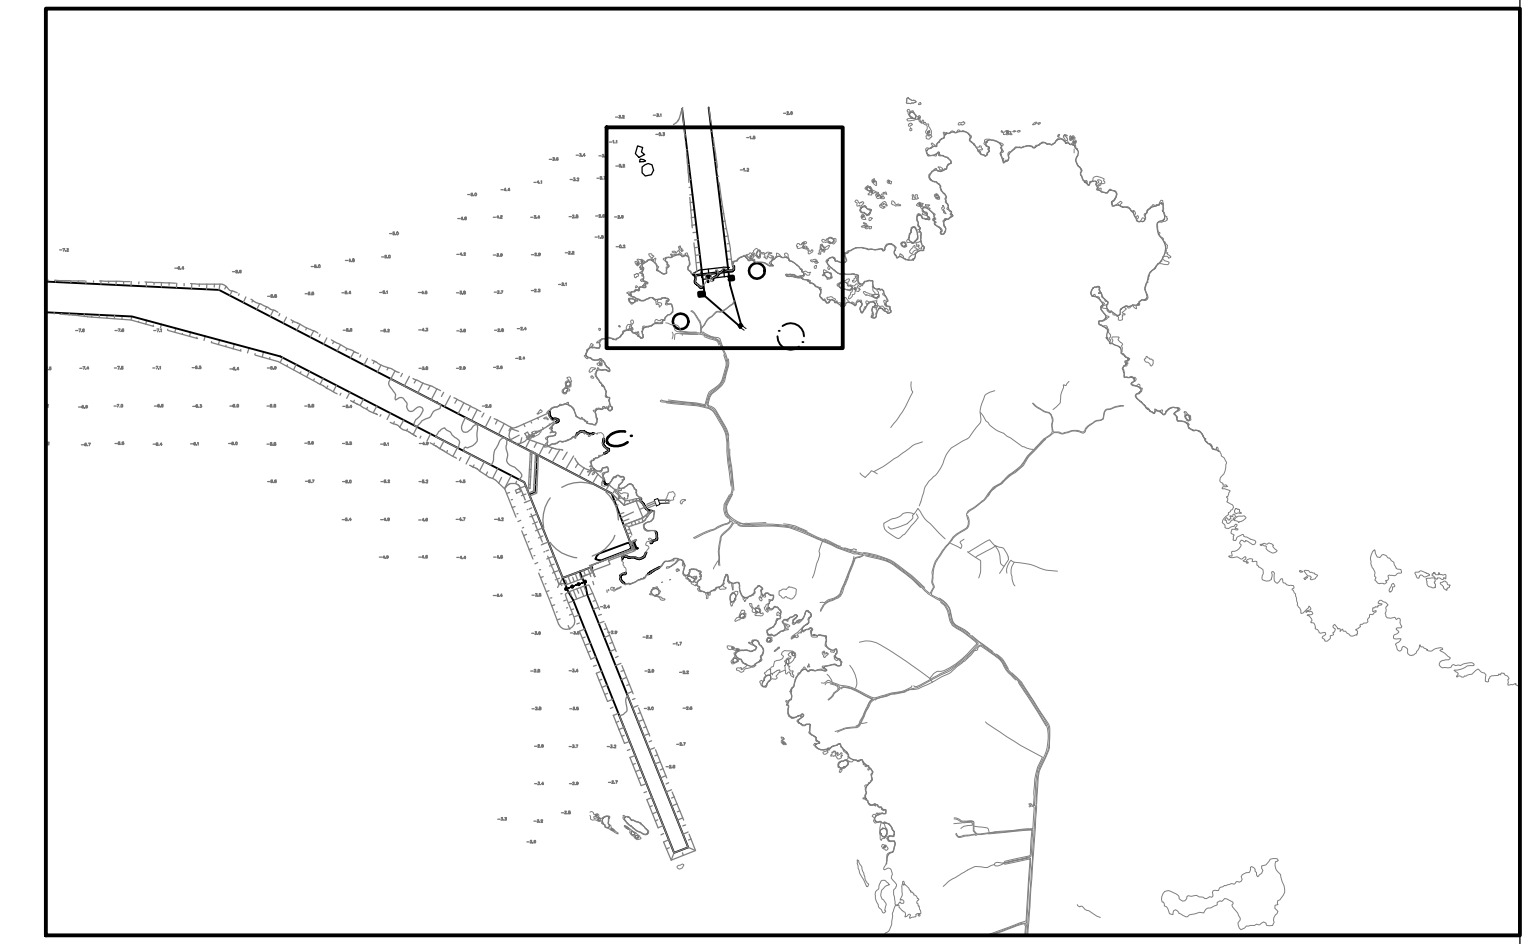

Authority Notes/
 Viranomaismerkinnöt

Tarkastaja/Review	Pvm/Date	Tarkastaja/Checked
Tilaaja/Client	Pvm/Date	Käsitteji/Handed
Viranomainen/Authority	Pvm/Date	Hyväksyjä/Approved
K.osa/Diatic	Karttel/Block	Tontti/Lot n:o
Rakennusalueen/Building action		Viranomaisen arkkitehtimerkintä varten/Authority identification
Rakennuskohteiden/Building project		Piirustuksen sisältö/Drawing content
UUDISRAKENNUS/NEW BUILDING		POHJATUTKIMUSPIIRUSTUS/GROUND INVESTIGATION DRAWING
FENNOVOIMA		Jäähdytysveden purkurakenne/ Cooling water discharge structure
YDINVOIMALAITOS HANHIKIVI PYHÄJOKI		
Vendor/Taimitaja		Scale/Mittaka
SITO Tietäjantie 14, 02130 ESPOO Puh. 020 747 8000, Fax 020 747 6111		1:1000
Vendor drawing No./Tämittöjän työ nro		Rev.
RR40255		B
Doc. type/Asiakirja laji		Page No./Siv. nro
Kronoos No		1/1
AutocAD 2007		

Muutos/Rev.	Pvm/Date	Selitys/Description	Laatinut/Issued by	Tarkastaja/Checked by	Hyväksyjä/Approved by
B	20.11.2012	Pohjatutkimusten pistetunnukset	Tero Forssell	Esa Patjas	Olli Niemi
A	02.11.2012	Jäähdytysveden purkurakenne	Tero Forssell	Esa Patjas	Olli Niemi