



Koordinaattijärjestelmä: ETRS-GK24
 Korkeusjärjestelmä: N2000
 Merikortta 54
 © Liikennevirasto lupa nro 1626/1024/201

List of reference drawings/documents:
 Liittyvät piirustukset/dokumentit:

Drawing number/Piirustus nro	Description/Kuvaus

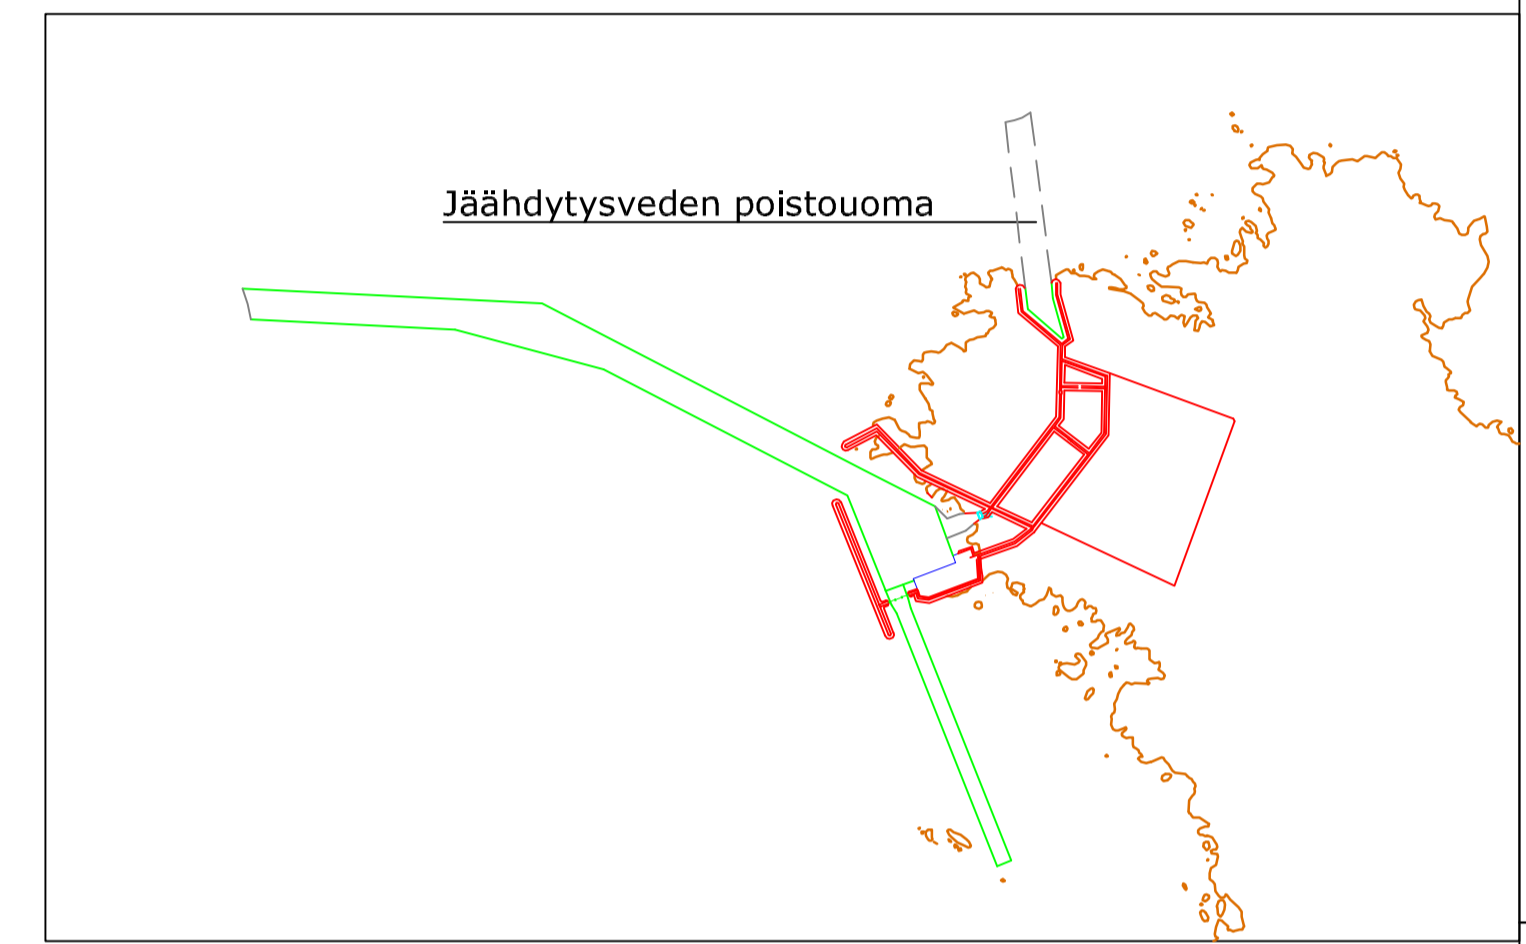

Authority Notes/
 Viranomaismerkinnät

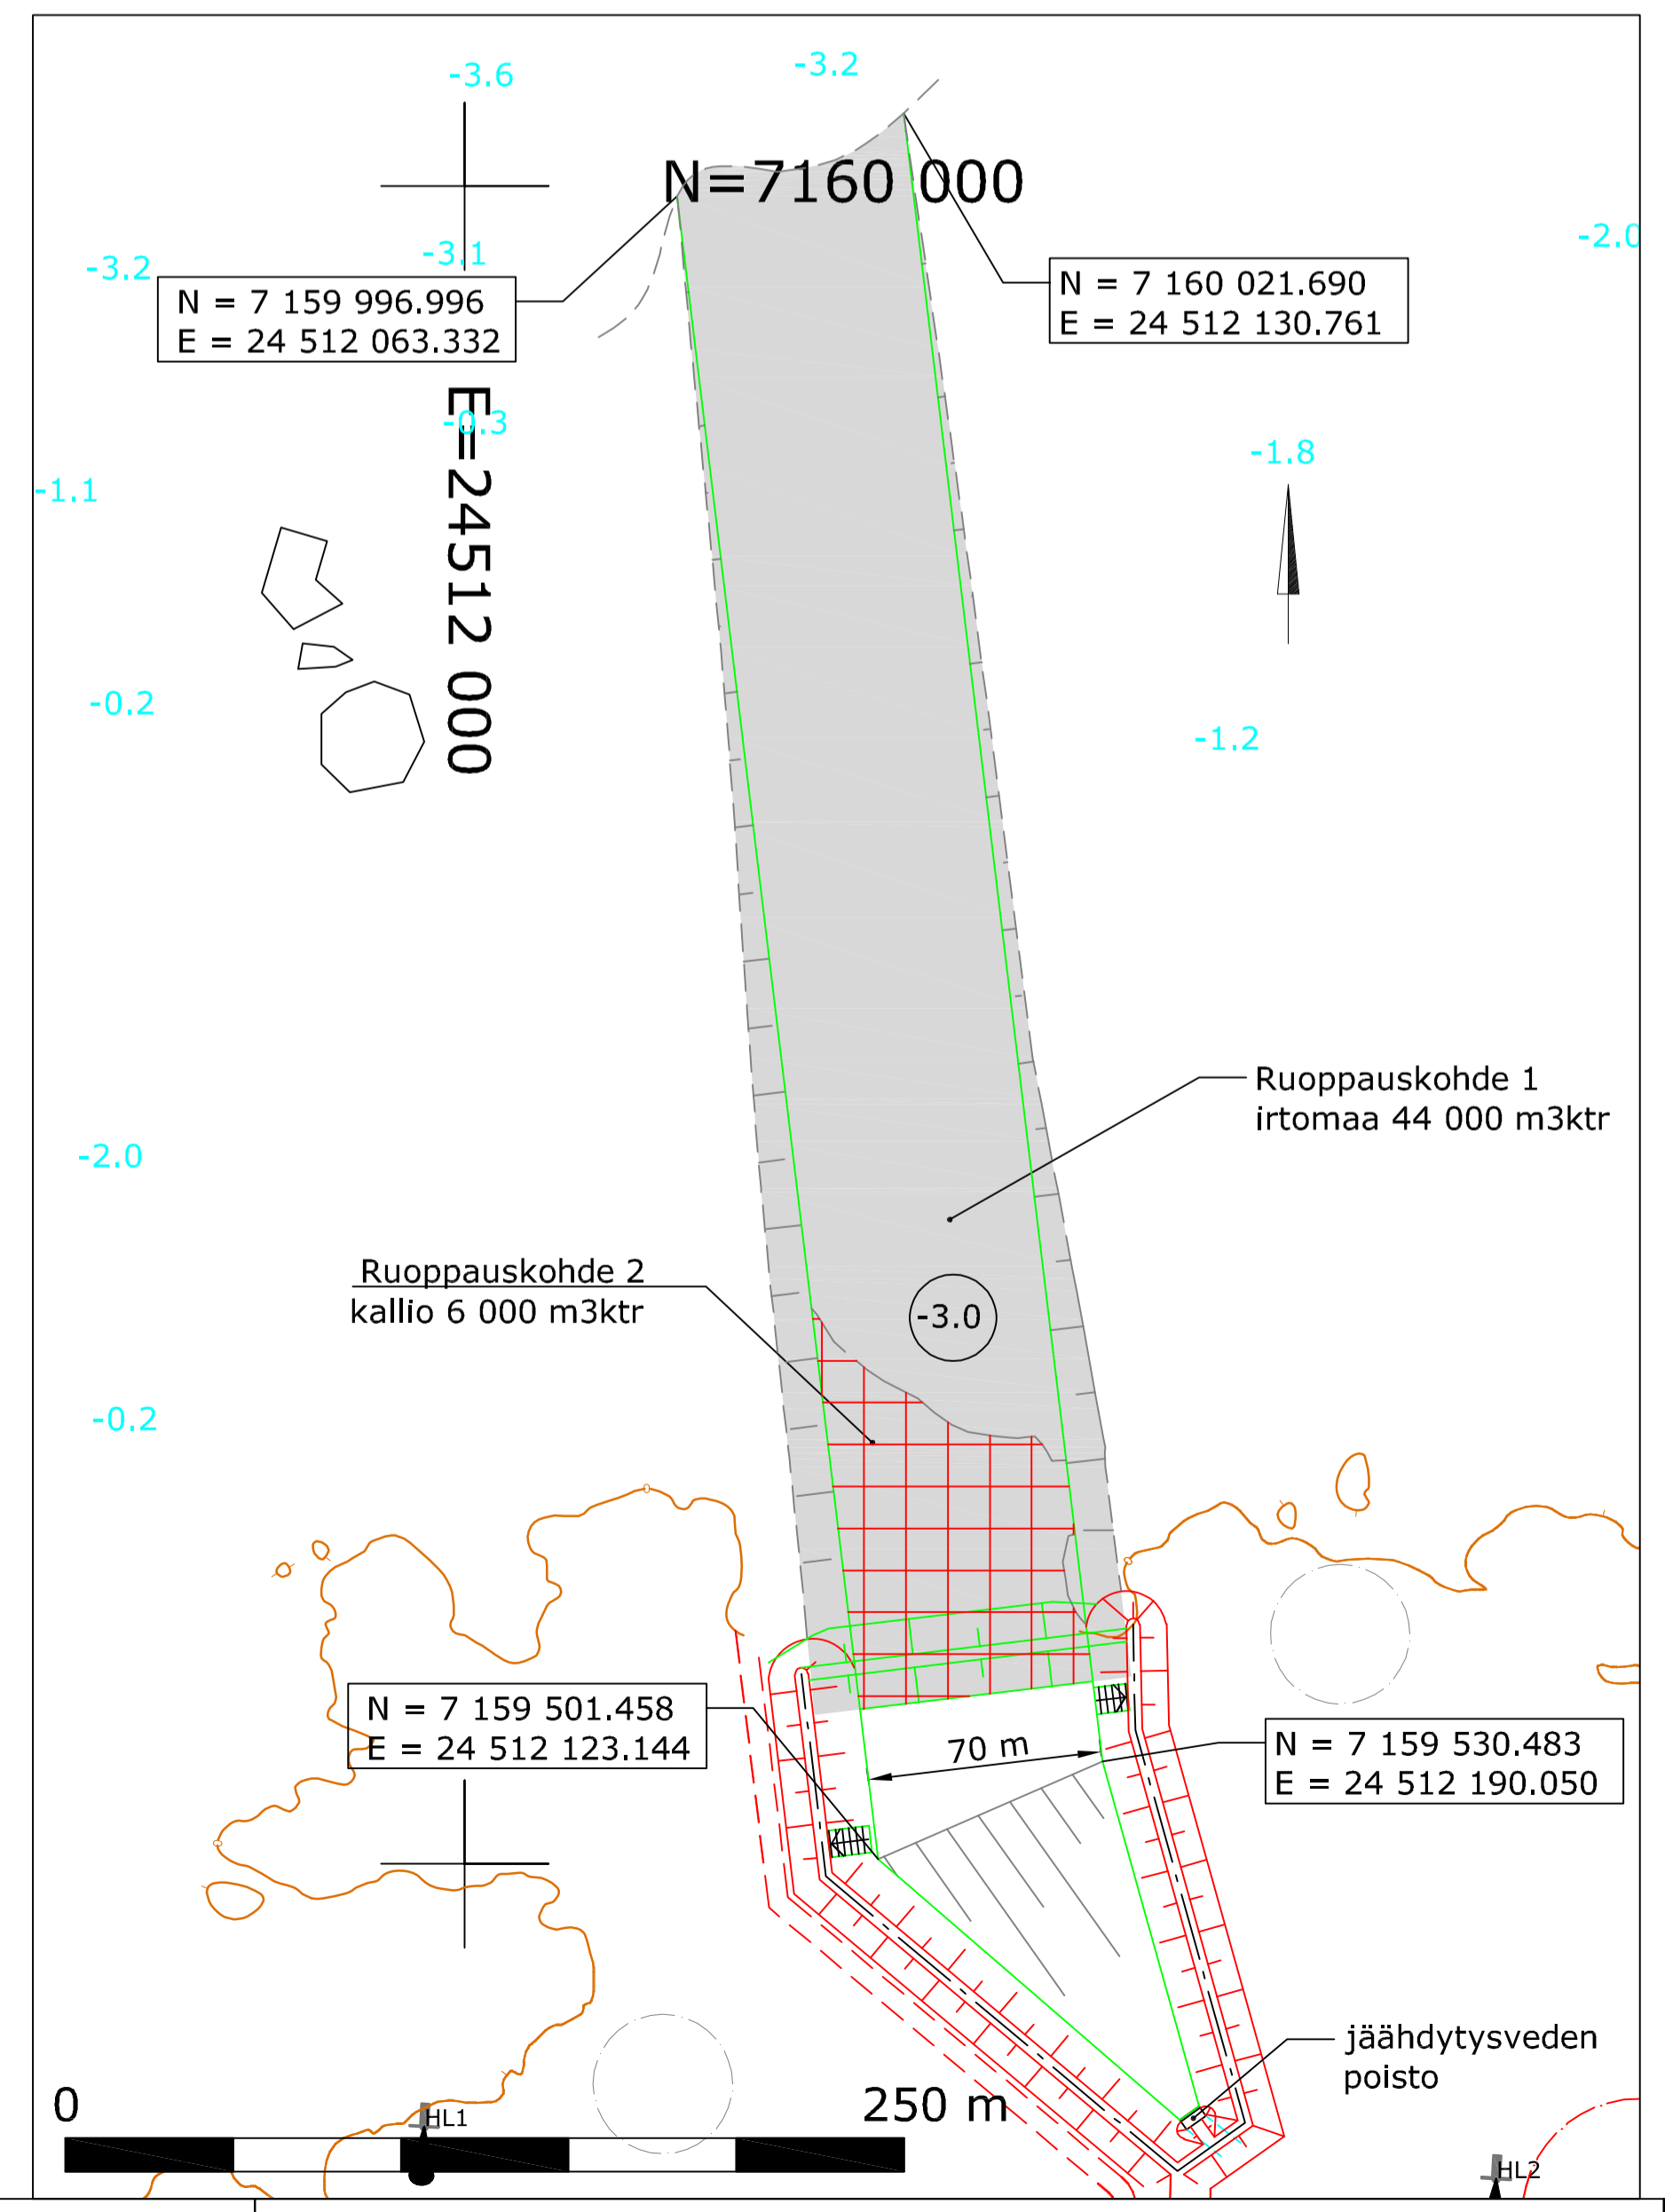

Muutos Rev.	pp.kk.vvvv dd.mm.yyyy	Selitys Description	Laatinut Issued by	Tarkastaja Checked by	Hyväksyjä Approved by
A	02.11.2012	Poistorakenteen sijainti, poistouoman linjaus	J. Kokkinen	E. Patjas	O. Niemi

Tarkastus/Review	Tarkastaja/Review	Pvm/Date	Tarkastus/Checked

Rakennuskohteiden/Building project	Piirustuksen sisältö/Drawing content	KKS
FENNOVOIMA YDINVOIMALAITOS HANHIKIVI PYHÄJOKI	Jäähdytysveden poistorakenne Ruoppauskartta	

Vendor/Toimittaja	Drawing content/Piirustuksen sisältö	Scale/Mittaka.
SITO Tietäjätie 14, 02130 ESPOO Puh. 020 747 6000, Fax 020 747 6111		1:20000 1:2000

Vendor job No./Toimittajan työ nro	Vendor drawing No./Toimittajan piir. nro	Rev.
RR40255	40255-0512	A

Doc. type/Asiakirja laji	Issued/Laatinut	Checked/Tarkastaja	Approved/Hyväksyjä	Page No./Siv. nro
	J. Kokkinen	E. Patjas	O. Niemi	1/1

Version/No.	Date/Pvm	Date/Pvm	Date/Pvm
	24.9.2012	25.9.2012	25.9.2012

AutoCAD 2007 DRAWING SIZE: A1 FILE NAME: Poistorakenne_ruoppauspiirustus_A.dwg