

- ruoppaus
- maanleikkaus
- vedenalainen louhinta
- louhinta


työpadon työjärjestys:  
 a) ruoppaus ja louhinta märkätyönä padon alueella  
 b) patopenkereen rakentaminen  
 c) porapaaluseinän asennus penkereen läpi  
 d) veden poisto kuivatyöalueelta padon takaa  
 e) kuivatyöväiheen työt padon suojassa  
 f) veden lasku padon taakse sekä patopenkereen ja porapaaluseinän poisto

Kauharuoppauksesta massat proomuterminaalien kautta läjitysalueeseen. Täyttöön soveltumaton massa (enintään noin 2000 m<sup>3</sup>tr) vietään vesiläjäytysalueelle.

Koordinaattijärjestelmä: ETRS-GK24  
 Korkeusjärjestelmä: N2000

List of reference drawings/documents:  
 Liittyvät piirustukset/dokumentit:

| Drawing number/Piirustus nro | Description/Kuvaus |
|------------------------------|--------------------|
|                              |                    |
|                              |                    |
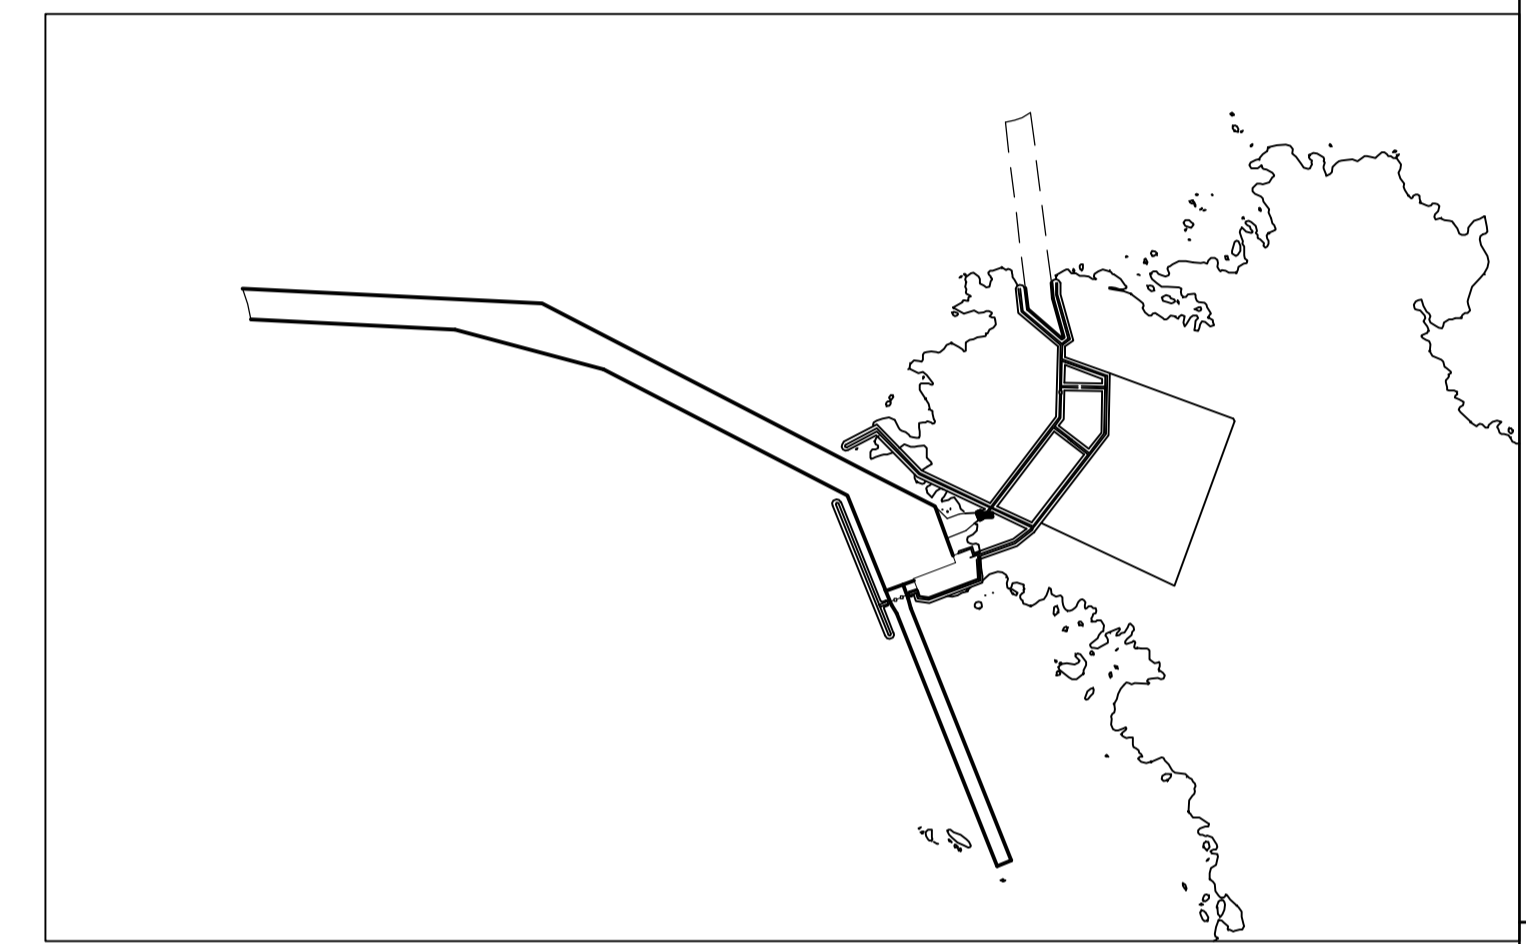

Authority Notes/  
 Viranomaismerkinnät

| Tarkastus/Review   | Tarkastaja/Reviewer | Pvm/Date   | Tarkastaja/Checked |
|--|---------------------|--|--------------------|
|  |                     |  |                    |
|  |                     |  |                    |
|  |                     |  |                    |
|  |                     |  |                    |
| Kortti/Block   |                     | Tontti/Lot no  |                    |
| Rakennuskohteiden/Building action  |                     | Piirustuksen/Piirustuksen sisältö                          |                    |
| Rakennuskohteiden/Building project   |                     | YLEISPIIRUSTUS/GENERAL DRAWING                             |                    |
| Rakennuskohteiden/Building project   |                     | Yleispiirustus/General drawing content                     |                    |
| <b>FENNOVOIMA</b><br>YDINVOIMALAITOS<br>HANHIKIVI<br>PYHÄJOKI                        |                     | Jäähdytysveden poistorakenne<br>Alustava työvaihepiirustus |                    |
| <b>SITO</b><br>Tietäjantie 14, 02130 ESPOO<br>Puh. 020 747 8000,<br>Fax 020 747 8111 |                     | Piirustuksen/Piirustuksen sisältö                          |                    |
| Vastuuhenkilö/Responsible person<br>RR40255  |                     | Piirustuksen/Piirustuksen sisältö<br>40255-0515            |                    |
| Doc. type/Asiasta laji<br>Kuvasto/Photo  |                     | Issued/Laadittiin<br>J. Kokkinen                           |                    |
| Date/Pvm<br>24.9.2012  |                     | Checked/Tarkastaja<br>E. Patjas                            |                    |
| Date/Pvm<br>25.9.2012  |                     | Approved/Hyväksytti<br>O. Niemi                            |                    |
| Date/Pvm<br>25.9.2012  |                     | Date/Pvm<br>25.9.2012                                      |                    |
| Scale/MTK:<br>1/1  |                     | Scale/MTK:<br>1:2000                                       |                    |
| AutoCAD 2007   |                     | DRAWING SIZE: A1   |                    |
| FILE NAME: Poistorakenne_Lyovaihat_A.dwg   |                     | Rev. No.<br>1/1  |                    |

| Muutos/Rev. | pp.kk.vvvv/dd.mm.yyyy | Selitys/Description  | Laaditsi/Issued by | Tarkastaja/Checked by | Hyväksytti/Approved by |
|-------------|-----------------------|--|--------------------|-----------------------|------------------------|
| A           | 02.11.2012            | Maaläjäytysalueet, poistorakenteen sijainti, poistouoman linjaus | J. Kokkinen        | E. Patjas             | O. Niemi               |