


KAUHARUOPPAUS

- Täyttöihin soveltuva ruoppausmassa viedään proomulla proomuterminaaliin, jossa kaivinkone nostaa massan välivarastoon. Välivarastossa vesi valuu ruoppausmassasta mereen, minkä jälkeen massa lastataan kuorma-autoon tai dumperiin ja viedään maaläjäytysalueelle.
- Täyttöihin soveltumaton ruoppausmassa viedään proomulla meriläjäytysalueelle.
- Ruoppauslouhe käytetään täyttöihin
- aallonmurtajat
 - laiturialue
 - penkeret maalla
 - loput maaläjäytysalueelle
- Kaivu- ja ruoppausmassoista rakennetaan palkoproomujen työnaikainen purkaustermiinali


0 500 m

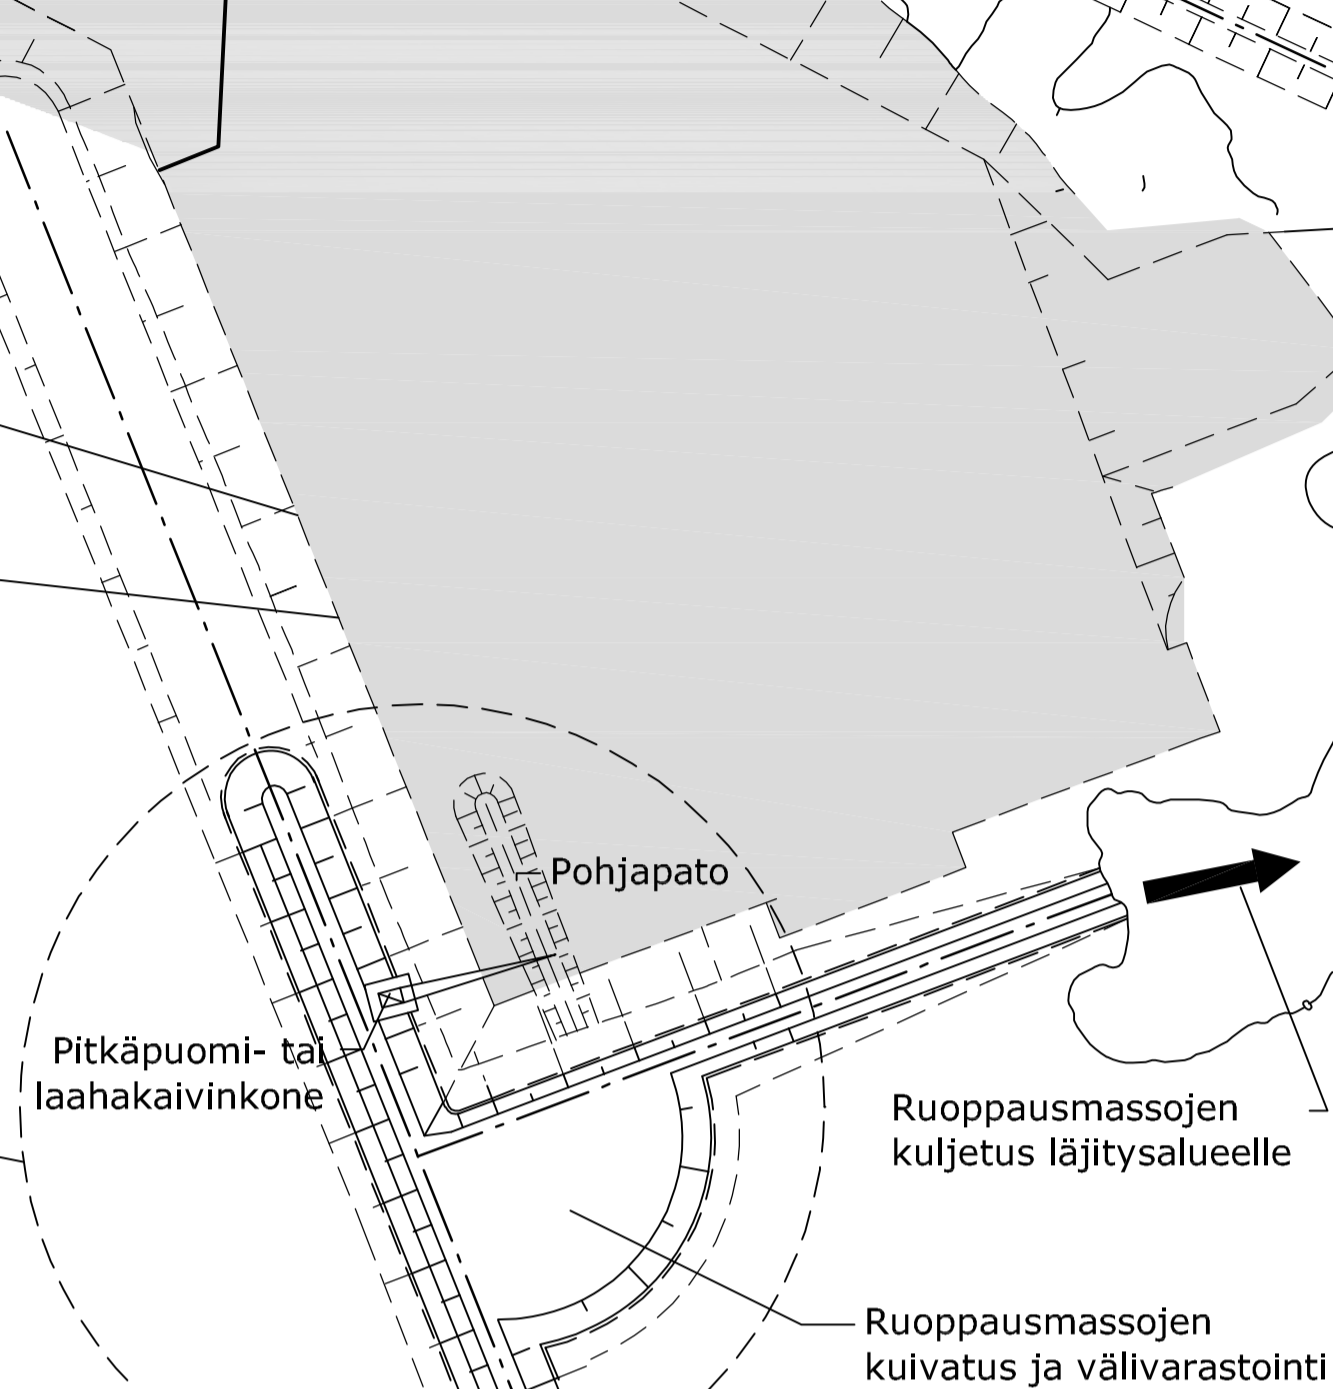

Koordinaattijärjestelmä: ETRS-GK24
Korkeusjärjestelmä: N2000


List of reference drawings/documents:
Liittyvät piirustukset/dokumentit:

Drawing number/Piirustus nro	Description/Kuvaus

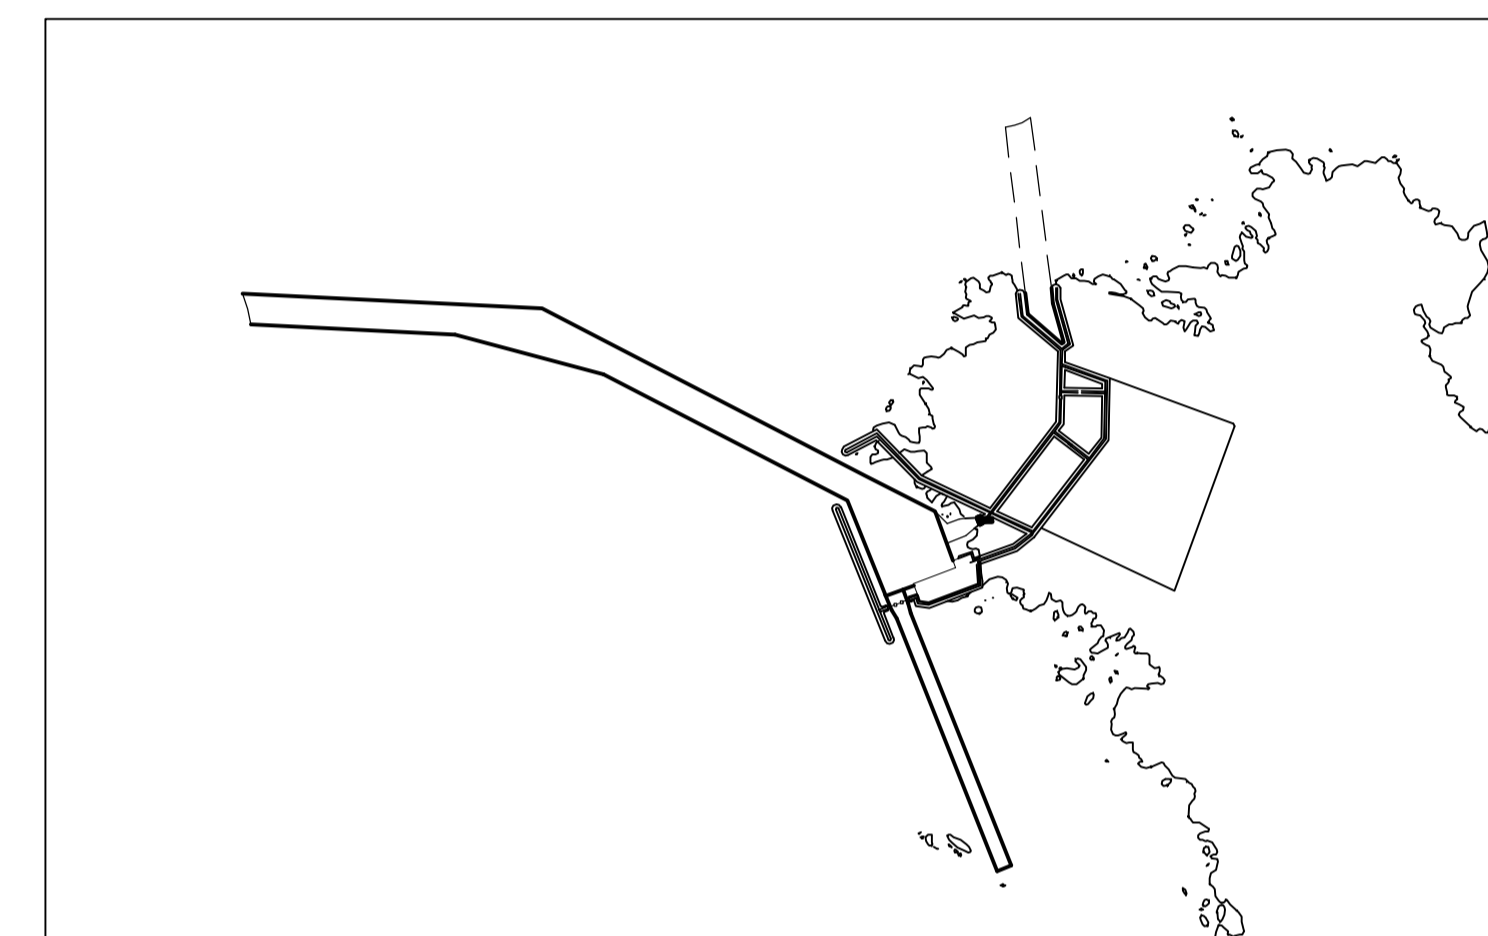

Authority Notes/
Viranomaismerkinnät

IMURUOPPAUS

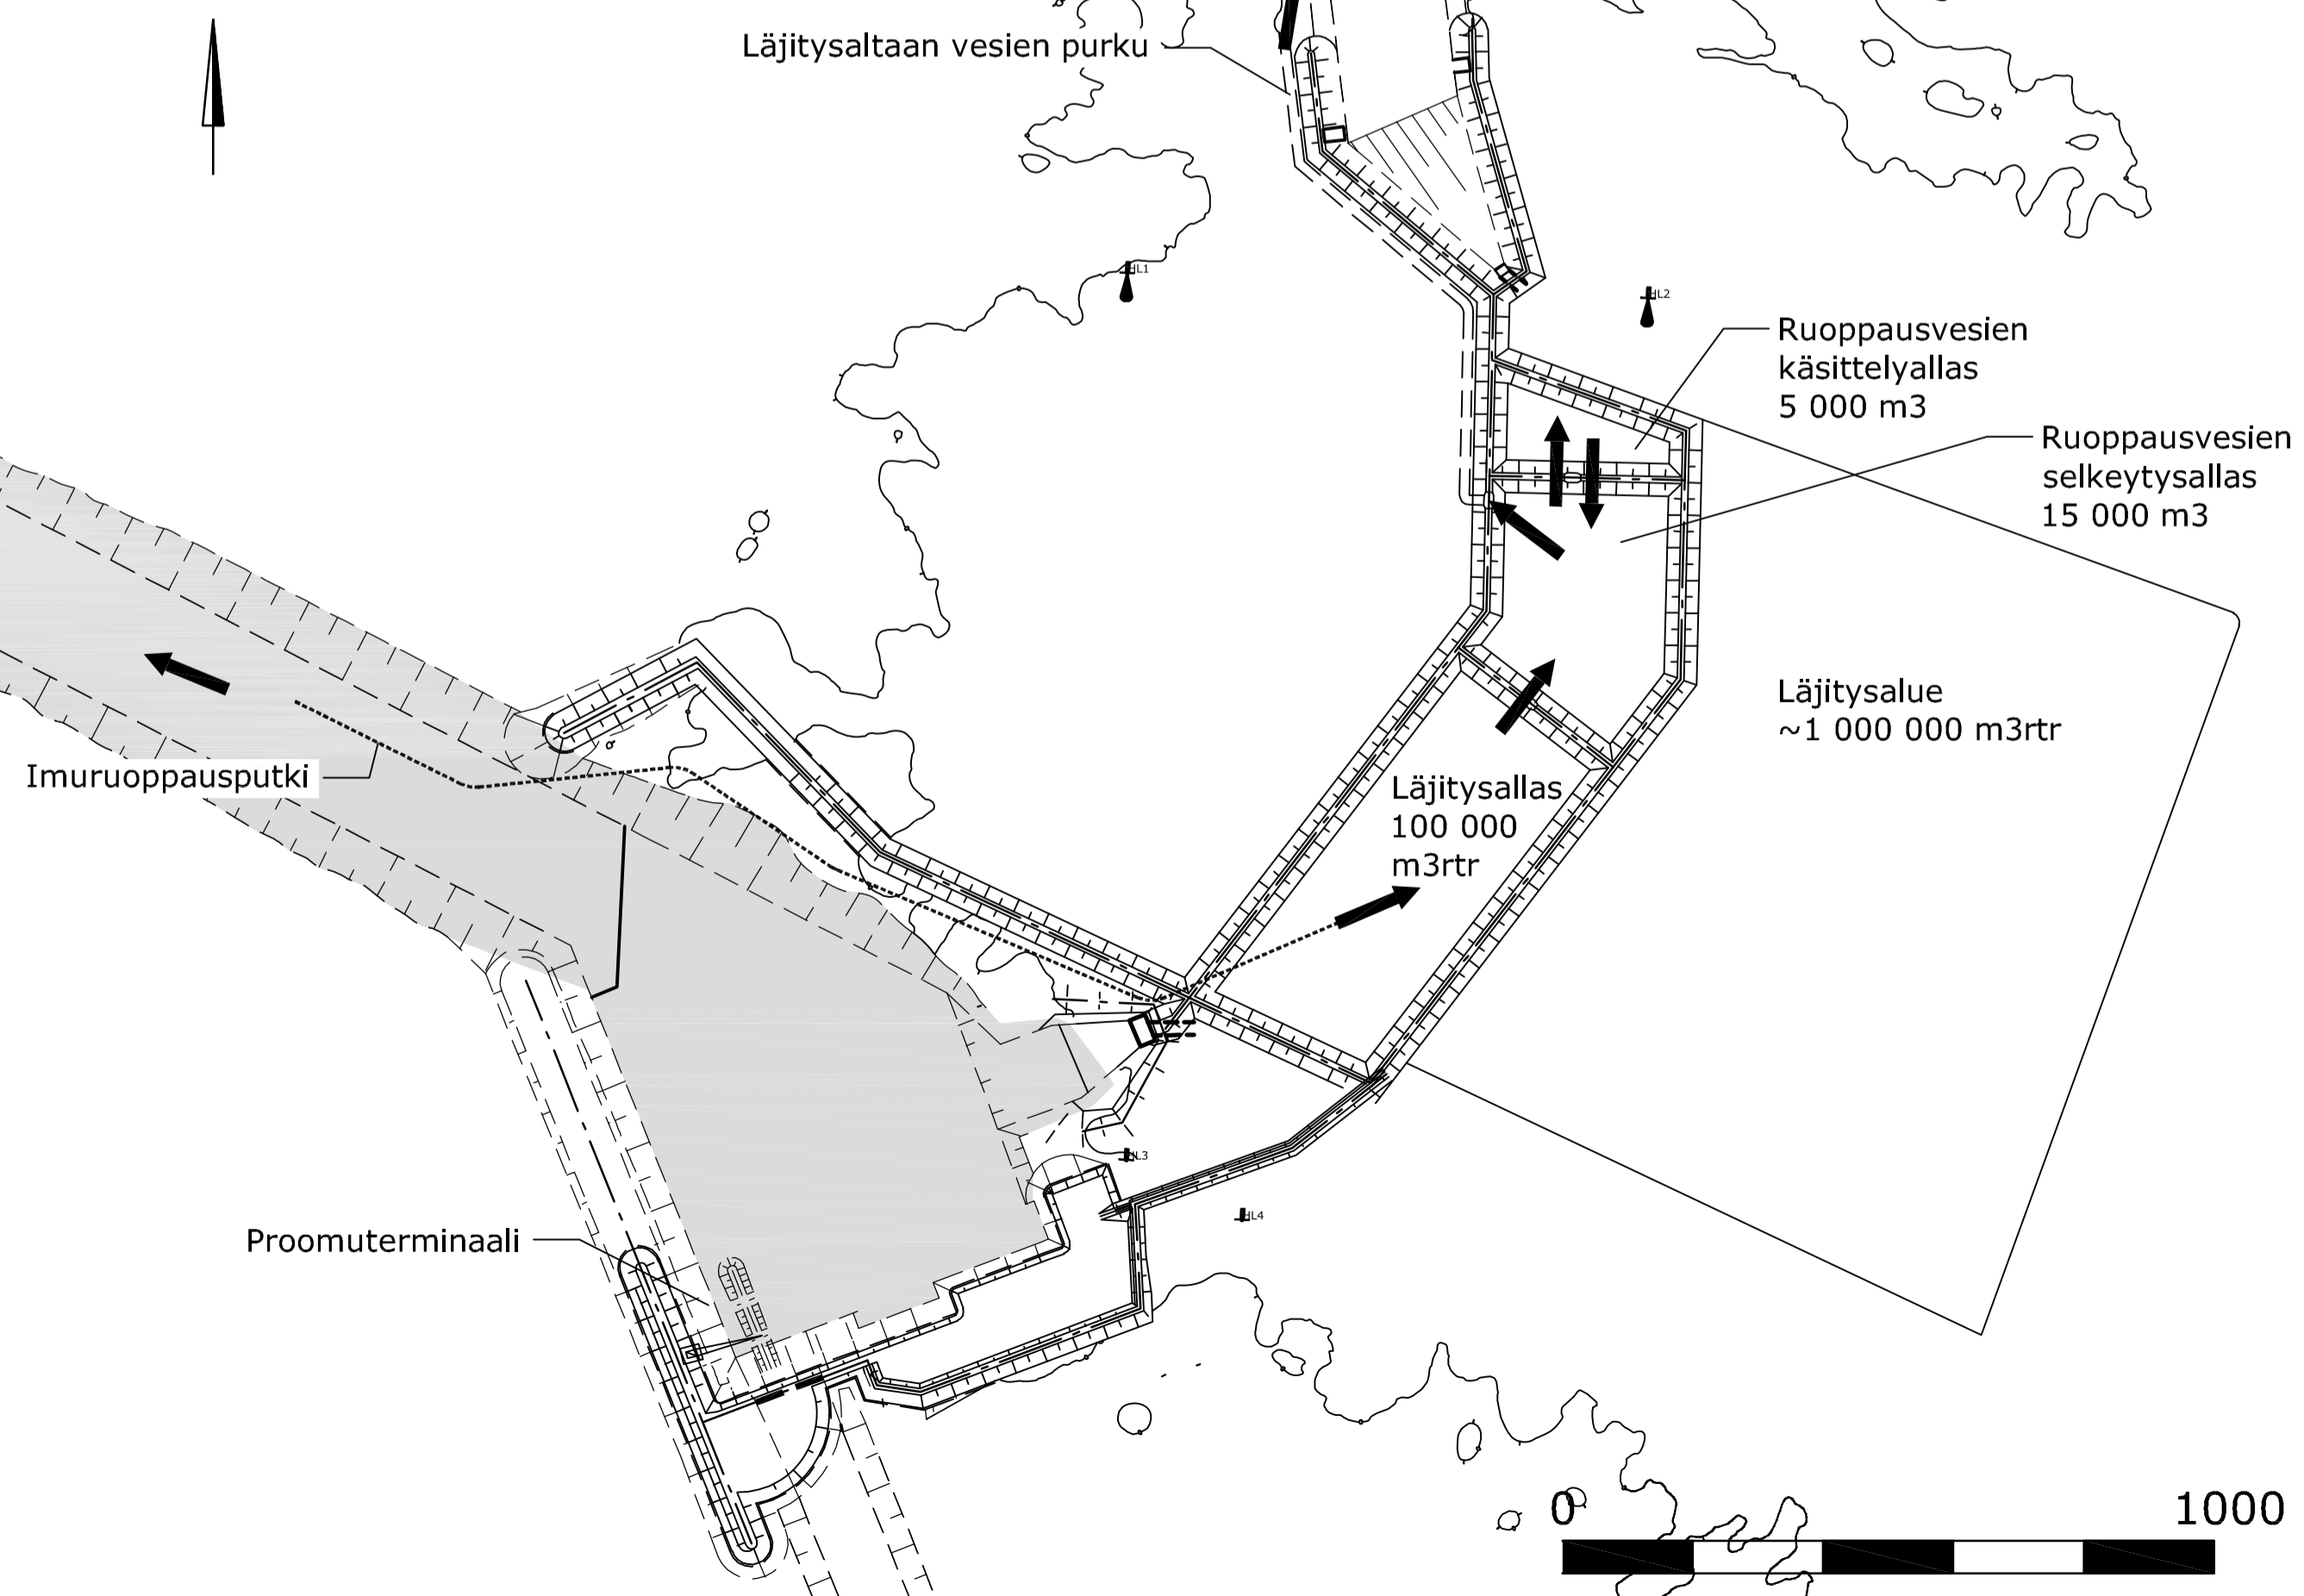

Tarkastus/Review	Tarkastaja/Reviewer	Pvm/Date	Tarkastus/Checked
Koostaja/Coordinator	Kortti/Block	Tontti/Lot no	Viranomaisen arvio/Authority identification
Rakennuskohtainen/Bldg action			Piirustuksen/Drwng identification
Rakennuskohtainen/Bldg project			Piirustuksen sisältö/Drwng content
FENNOVOIMA		Ruoppausmassojen läjitys maalle	
YDINVOIMALAITOS HANHIKIVI PYHÄJOKI		KKS	
Vastaaja/Client		Päiväys/Date	
SITO		Tietäjantie 14, 02130 ESPOO Puh. 020 747 6000, Fax 020 747 6111	
Vastaajan nimi/Client name		Vastaajan osoite/Client address	
RR40255		40255-0508	
Vastaajan yhteystiedot/Client contact info		Vastaajan yhteyshenkilö/Client contact person	
J. Kokkinen		E. Niemi	
02.11.2012		02.11.2012	
02.11.2012		02.11.2012	
1/1		1/1	

Muutos/Rev	Pvm/Date	Selitys/Description	Laatinut/Issued by	Tarkastaja/Checked by	Hyväksynyt/Approved by
A	28.1.2013	Imuruoppaus, tekstimuutoksia	J. Kokkinen	E. Kerko	L. Erävuori