MITTAKAAVA 1:200

MUONIONJOKI

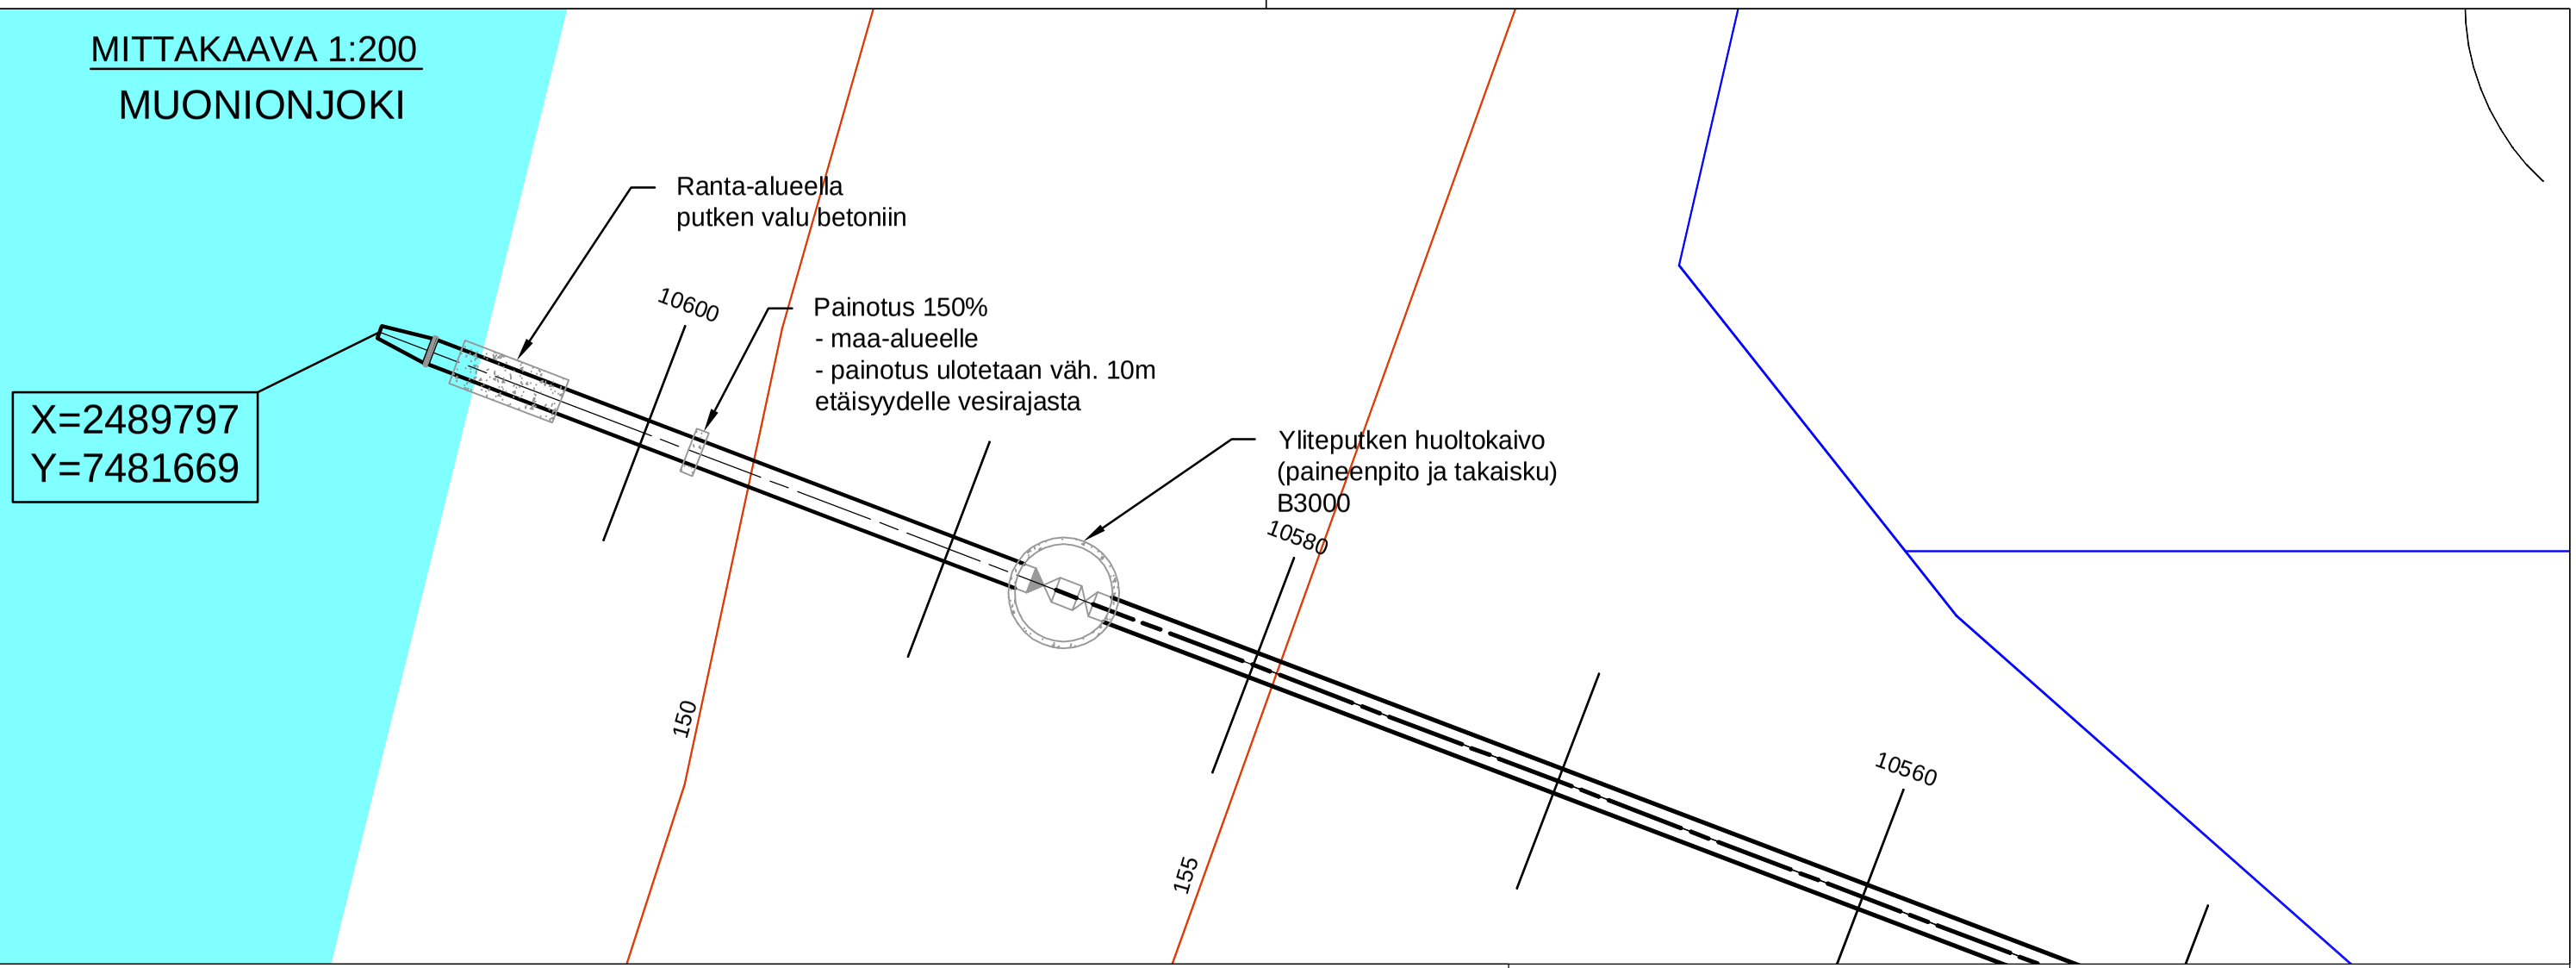

MITTAKAAVA 1:50

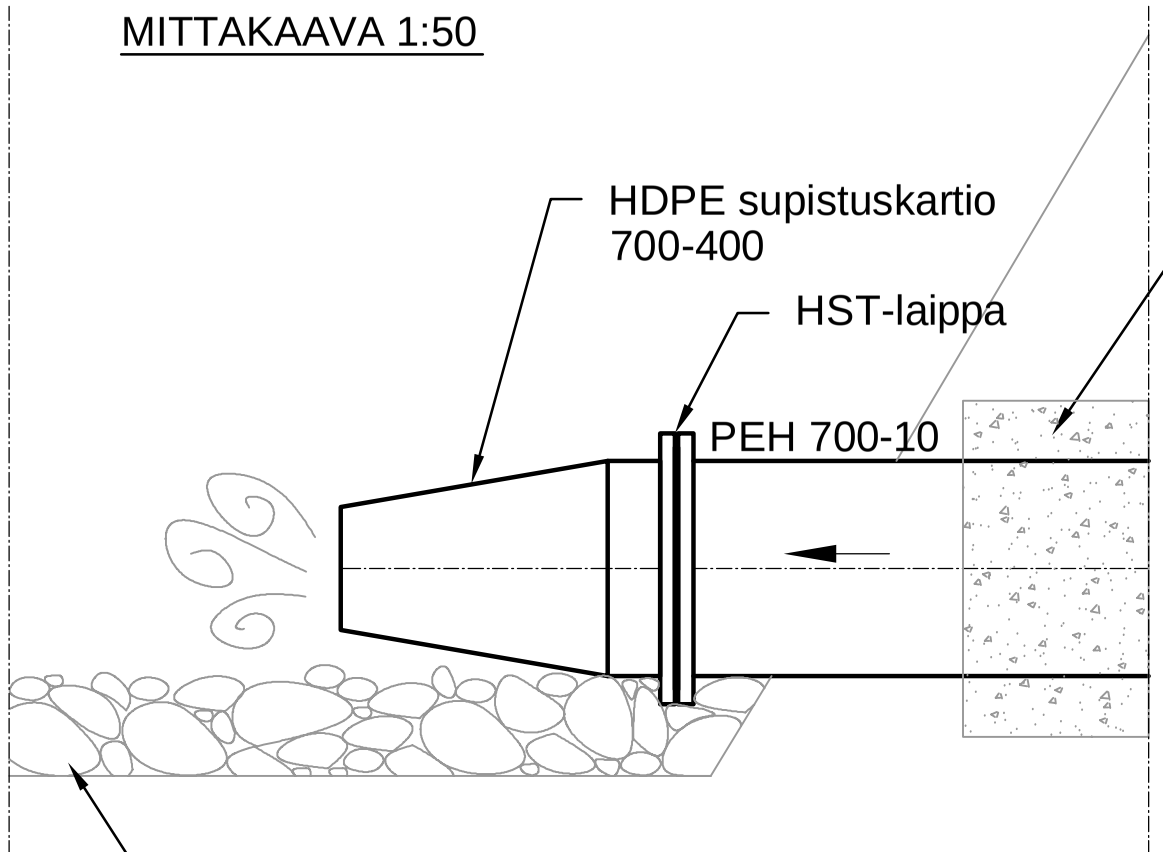

Virtaama [m³/h]	Virt. nopeus suuttimessa [m/s]
250	0,6
500	1,1
700	1,5
1500	3,3
2000	4,4
4000	8,8

Merkki	Pvm.	Tekijä	Muutos

Kaup.osa | Kortteli | Tontti | Alue

Viranomaisen arkistointimerkintöjä

Rakennustoimenpide

Piirustuslaji

Tilaaja
HANNUKAINEN MINING OY

Työn nimi
YMPÄRISTÖLUPAHAKEMUS
TÄYDENNYSPYYNTÖ

PÖYRY
Pöyry Finland Oy
Tutkijantie 2A, PL20, 90590 OULU
puh. 010 33280 fax. 010 33 28250
email: etunimi.sukunimi@poyry.com

Piirustuksen sisältö
MUONIONJOEN PURKULINJA
VESISTÖASENNUS MUONIONJOKEEN

	Mittakaava
ASEMAKUVA	1:200
HAVAINNEKUVA	1:50

Suunn.	Tark.	Työnumero	Piirustusnumero	Muutos
K. Haanpää	E. Lukinmaa	101004010	LIITE 15.1	
Pvm. 11.11.2016	Pvm Tiedosto HAN_MUONIONJOKI_KARTTA			