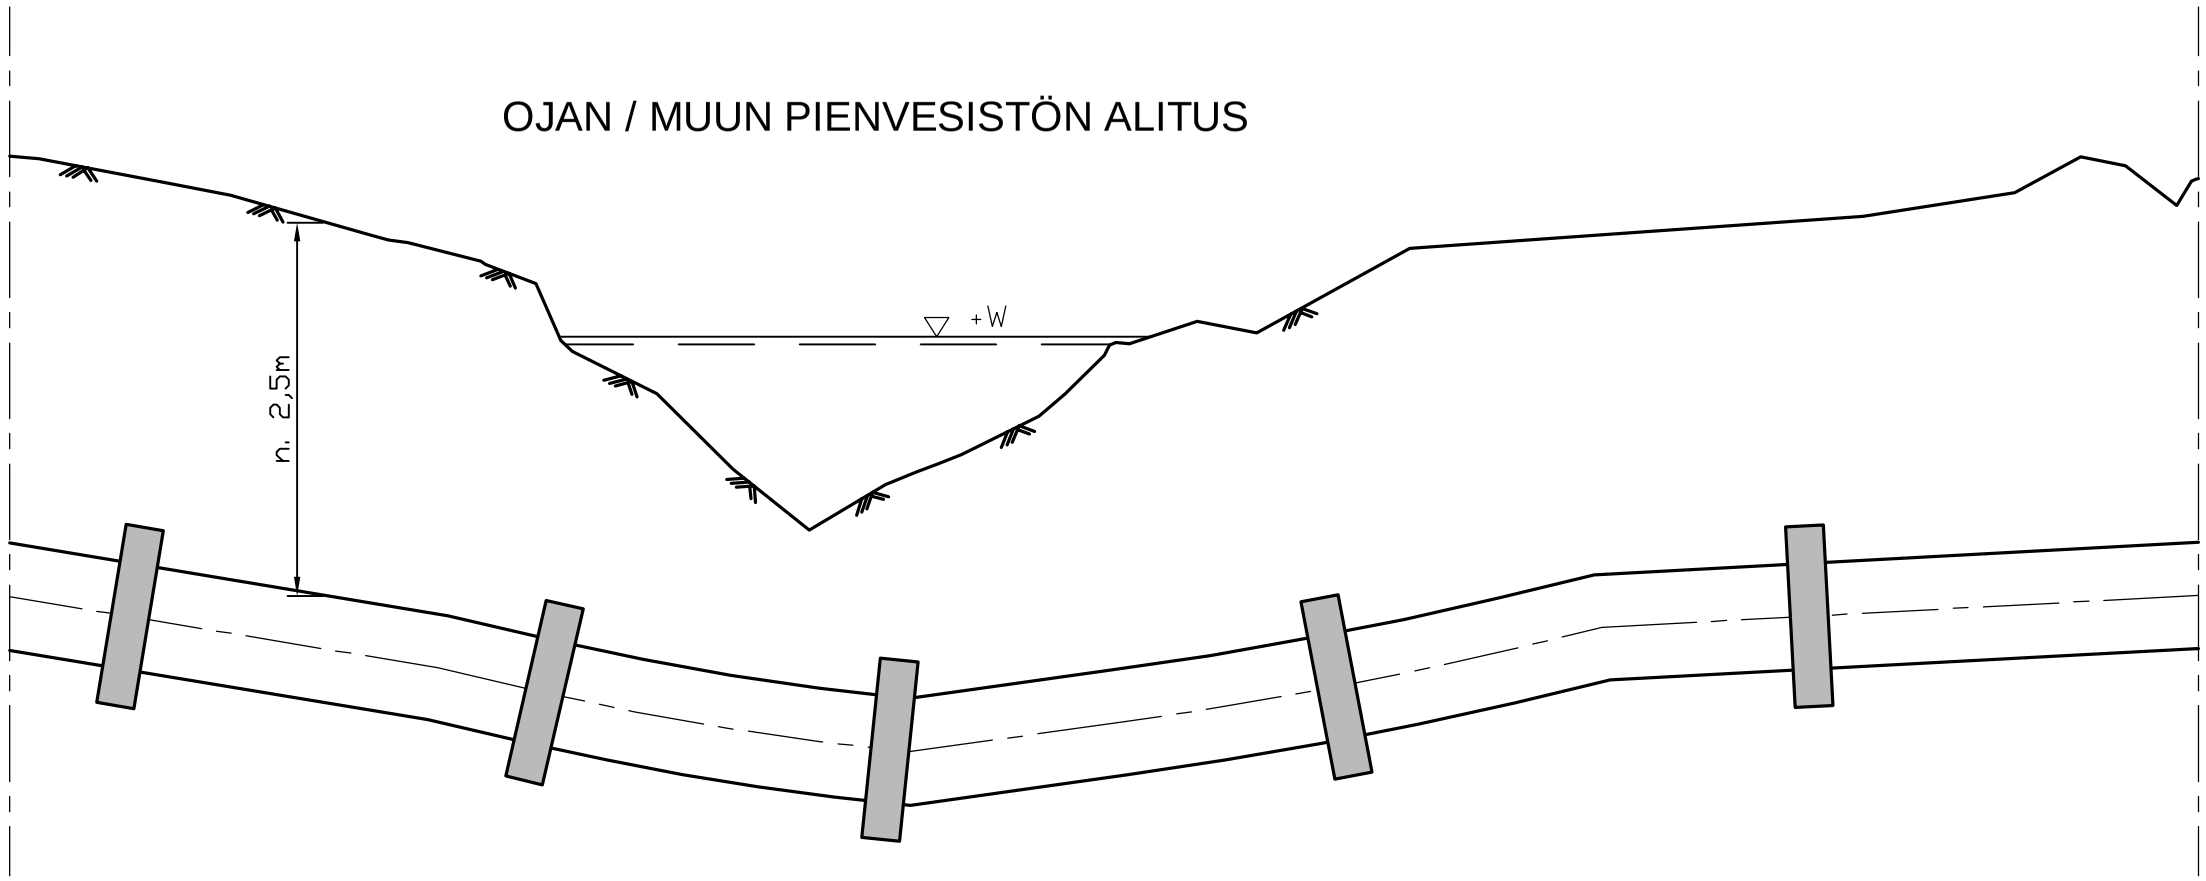

VESISTÖJEN ALITUKSET

- alitusjohto sijoitetaan kokonaan kaivantoon
- putket peitetään niin, etteivät ne pääse liikkumaan eivätkä vaikeuta alueen käyttöä tai muuta virtausolosuhteita
- asennuksen tavoitesyvyys rannoilla 2,5 m
- asennukset suoritetaan painotettuina
- painotus 100 % mukaan, PEH 700-10 putkille 500 kg/m
- painojen maksimiväli 4 m
- painotusta jatketaan vähintään 10 m uoman rannasta kuivan maan puolelle
- alitukset merkitään maastoon rantaan asennettavilla, selvästi näkyvillä tauluilla, joista tulee käydä ilmi johtojen omistaja

ALITUKSET

- Kiimaojan alitus, paalu 4100
- Kortejängänojan alitus, paalu 7950

Merkki	Pvm.	Tekijä	Muutos

Kaup.osa | Kortteli | Tontti | Alue

Viranomaisen arkistointimerkintöjä

Rakennustoimenpide

Piirustuslaji

Tilaaja
HANNUKAINEN MINING OY

Työn nimi
YMPÄRISTÖLUPAHAKEMUS
TÄYDENNYSPYYNTÖ

PÖYRY
Pöyry Finland Oy
Tutkijantie 2A, PL20, 90590 OULU
puh. 010 33280 fax. 010 33 28250
email: etunimi.sukunimi@poyry.com

Piirustuksen sisältö
MUONIONJOEN PURKULINJA
VESISTÖNALITUS
TYYPPIKUVA

Mittakaava 1:50

Suunn. K. Haanpää
Tark. R. Honkaharju
Pvm. 11.11.2016
Tiedosto HAN VESISTÖNALITUS

Työnumero 101004010
Piirustusnumero **LIITE 15.3**
Muutos