




PLAN
1:100

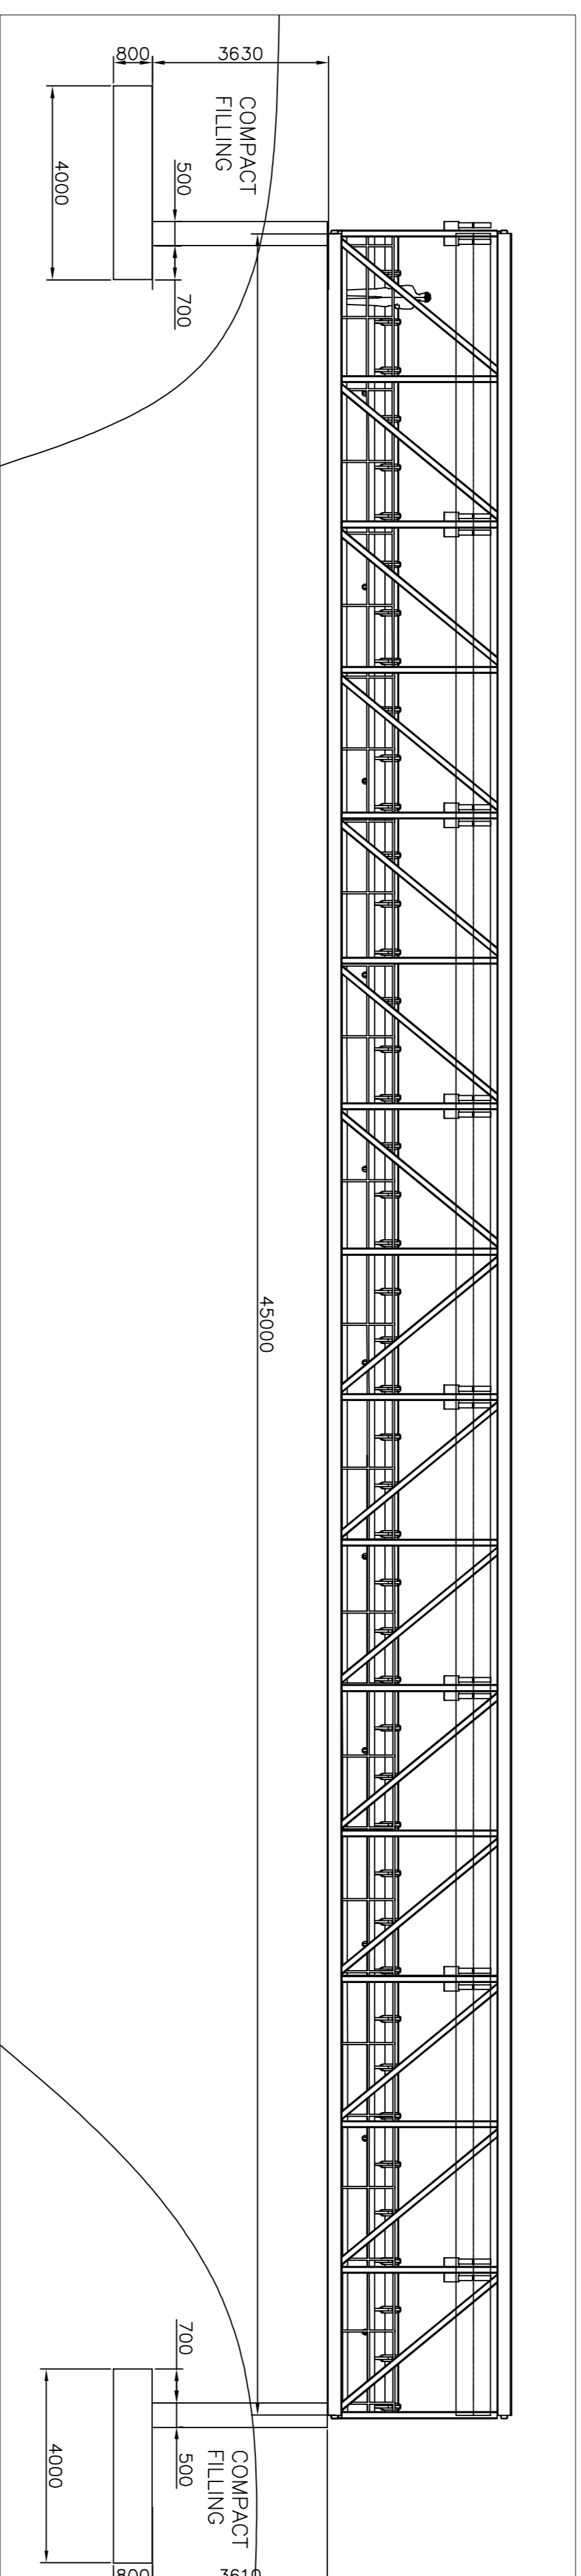

B - B
1:100

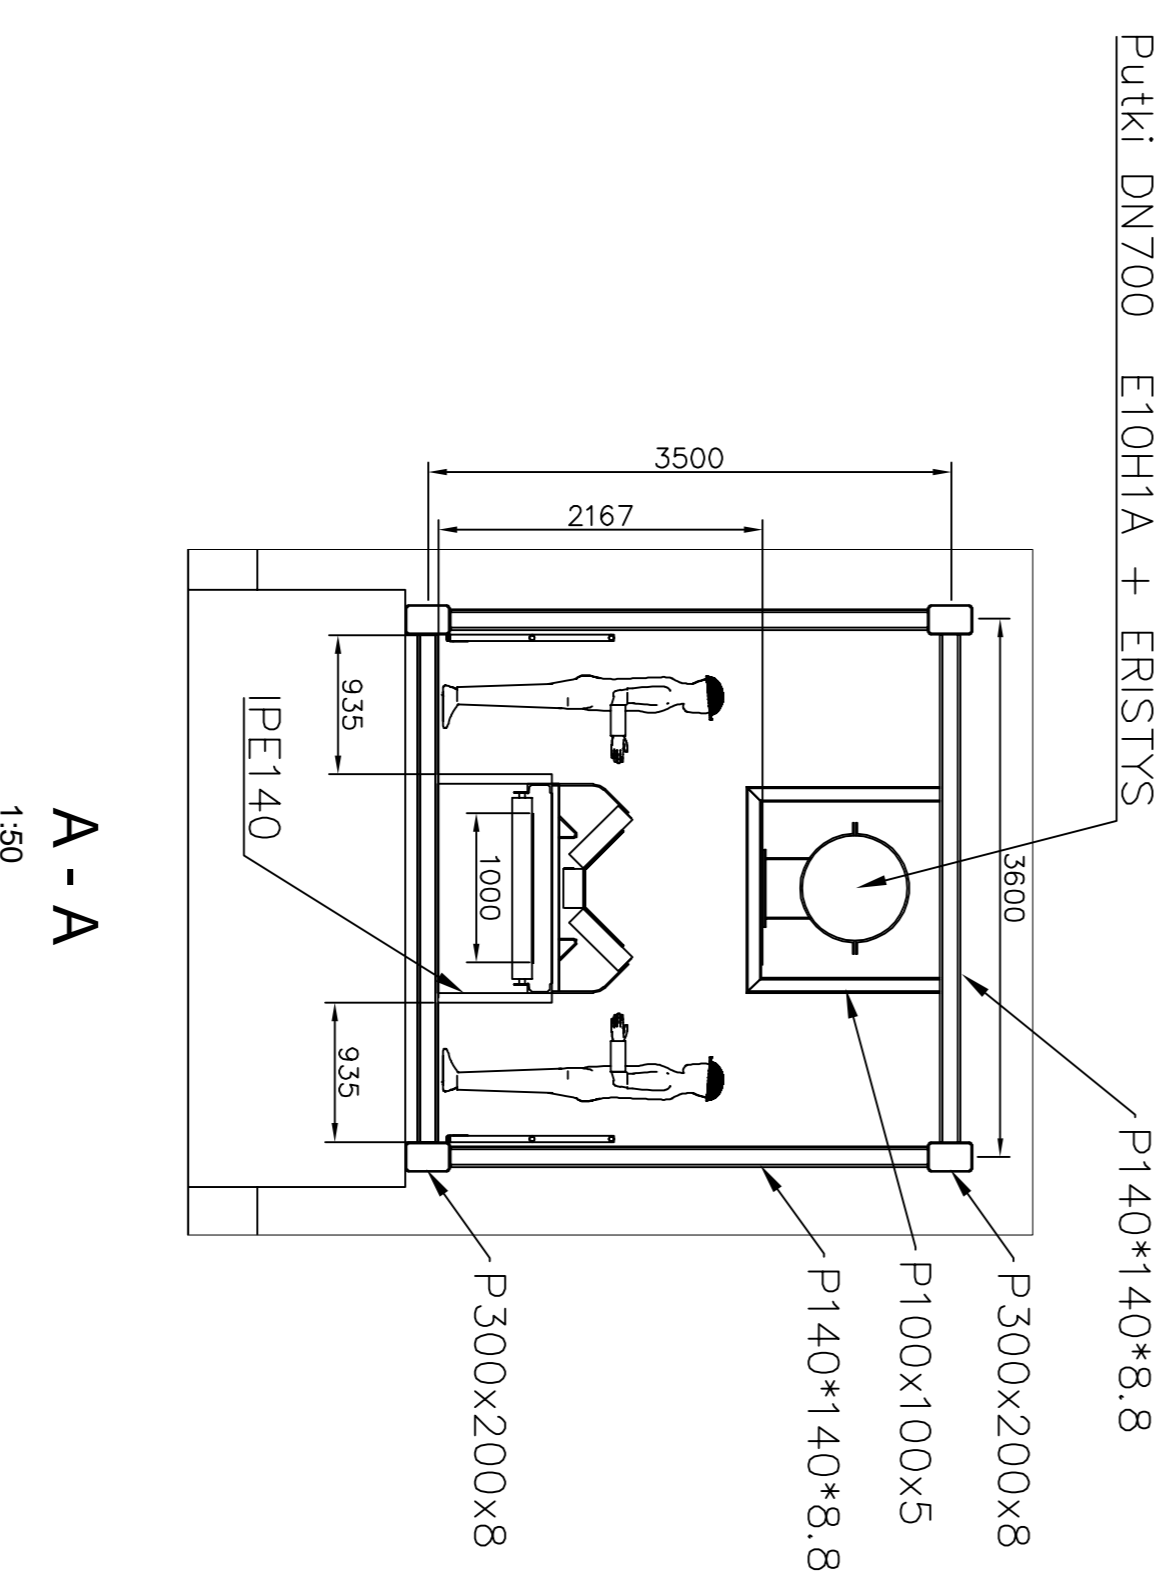

A - A
1:50

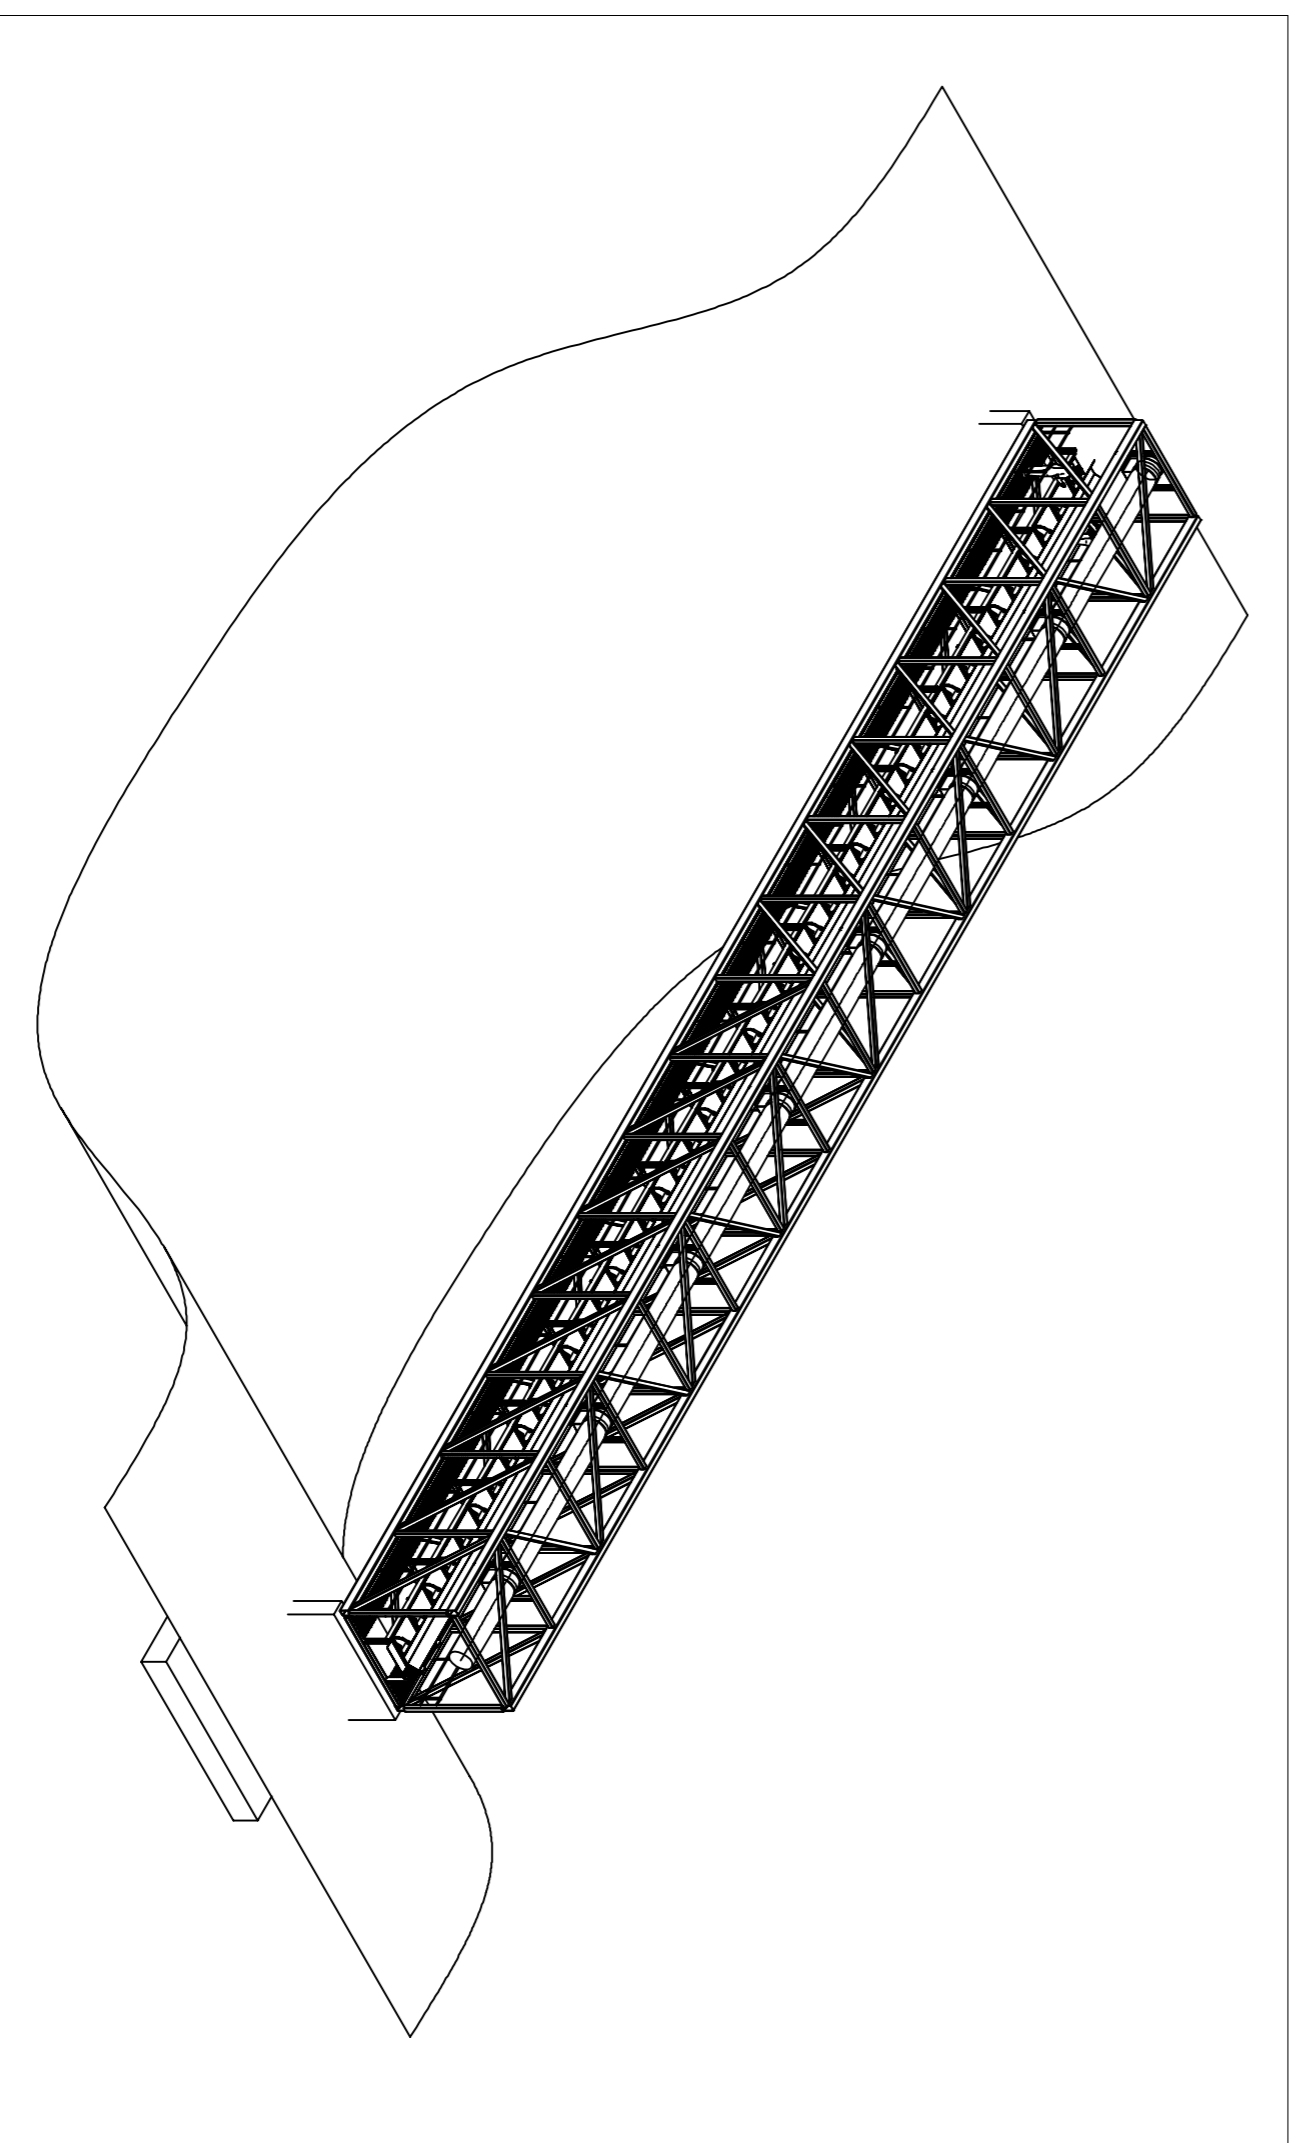

3D
1:200

Materiaaliluettelo				
Size	Length	Material	Weight	Weight Unit
100x100x5	31732.96	S355J2G3	450.61	KG
140x140x8	522192.43	S355J2G3	17755	KG
300x200x8	180000	S355J2G3	12960	KG
UPE-140	24320	S355J2G3	352.64	KG
Total			31518	KG

Ritilä:
33*75/30*3,
ZnK. Yht. 86 m²

Keskittymä	Määrä	Kuusi	Projektin nimi

Building action	Back	Building lot	Area	Drawing category
Client	HÄNNIKÄINEN MINING OY	Project	YMPÄRISTÖLUPAHAKEMUS TÄYDENNUSPYYNTÖ	Scale
Company	PÖYRY	Drawing content	AKASJÖEN JA VALKEAJÖEN YLTIYS KULJETIN- JA PUTKISILTA TYYPPIKUVA	1:50
Address	Pöyry Finland Oy Tuulikajantie 2A, PL20, 90571 OULU puh. 010 33290 fax. 010 33 28290 email: etunimi.sukunimi@poyry.com	Scale	1:100	1:200
Designer	M. J. Ahonen	Drawing number	101004010	Rev
Date	11.11.2016	Drawing number	LIITE 154	
		File	DRAWING	