


LEIKKAUS B-B:  
1:100

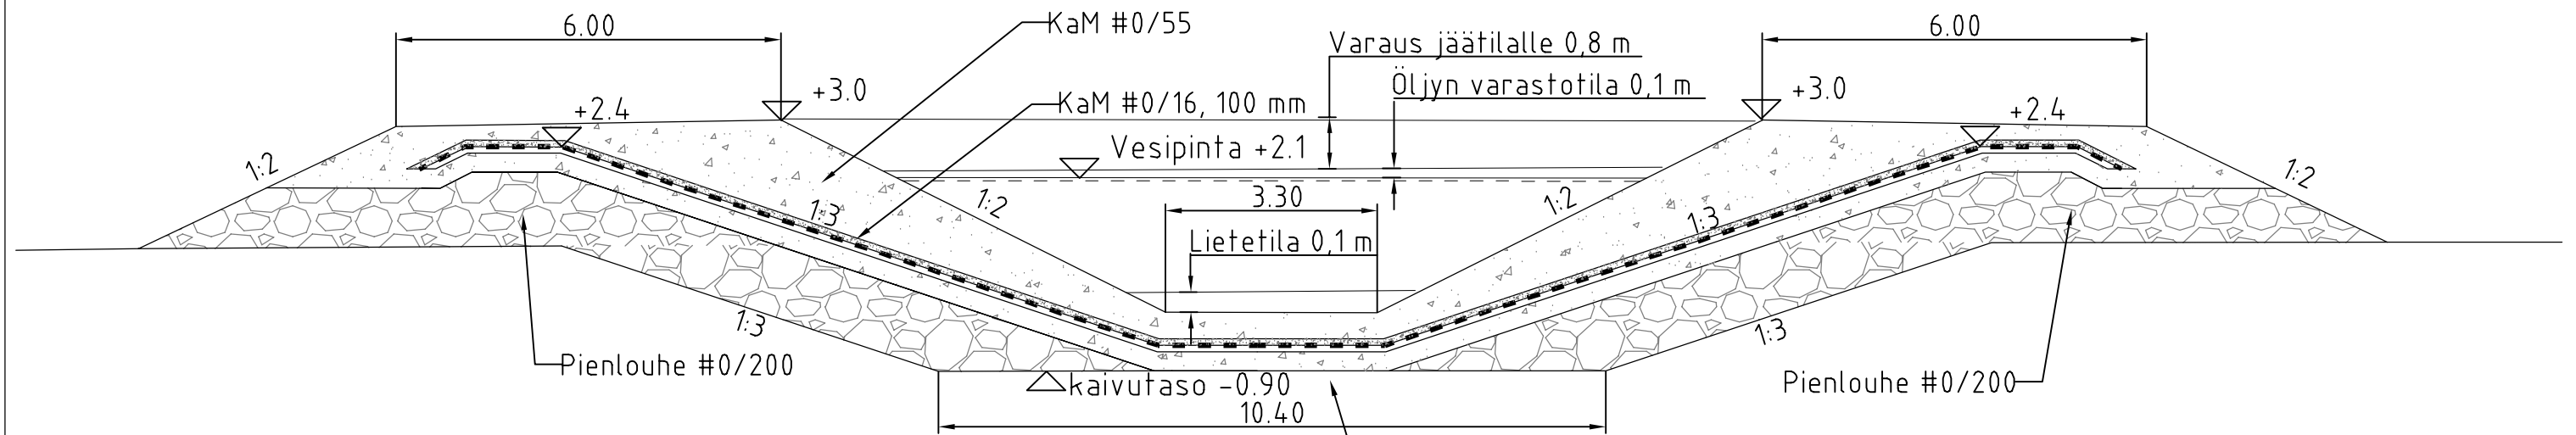

Tiivisterakenne, (ylhäältä alaspäin)

- KaM #0/55, paksuus 400 mm
- KaM #0/16, paksuus 100 mm
- Geotextiili 1200g/m<sup>2</sup>
- HDPE-tiivistekalvo >1.5mm kitkakuvioitu, hitsattu
- Kivituhka #0/2, 100 mm
- KaM #0/55, 300 mm

Pohjamaa

ALTAAN POHJAN KORKO ASETETTU NOLLAKORKKON

Kaup.osa	Kortteli	Tontti	Alue	Viranomaisen arkistointimerkintöjä
Rakennustoimenpide				Piirustuslaji
Tilaaaja HANNUKAINEN MINING OY				Työn nimi
 Pöyry Finland Oy Tutkijantie 2A, PL20, 90590 OULU puh. 010 33280 fax. 010 33 28250 email: etunimi.sukunimi@poyry.com				Piirustuksen sisältö LEIKKAUS B-B ÖLJYNEROTUSALLAS KUERVITIKKO Mittakaava 1:100
Suunn.	Tark.		Työnumero	Piirustusnumero
Pvm. 07.11.2016	Tiedosto LEIKKAUKSET ÖLJYNEROTUS		Muutos	