


LEIKKAUS B-B:  
1:100

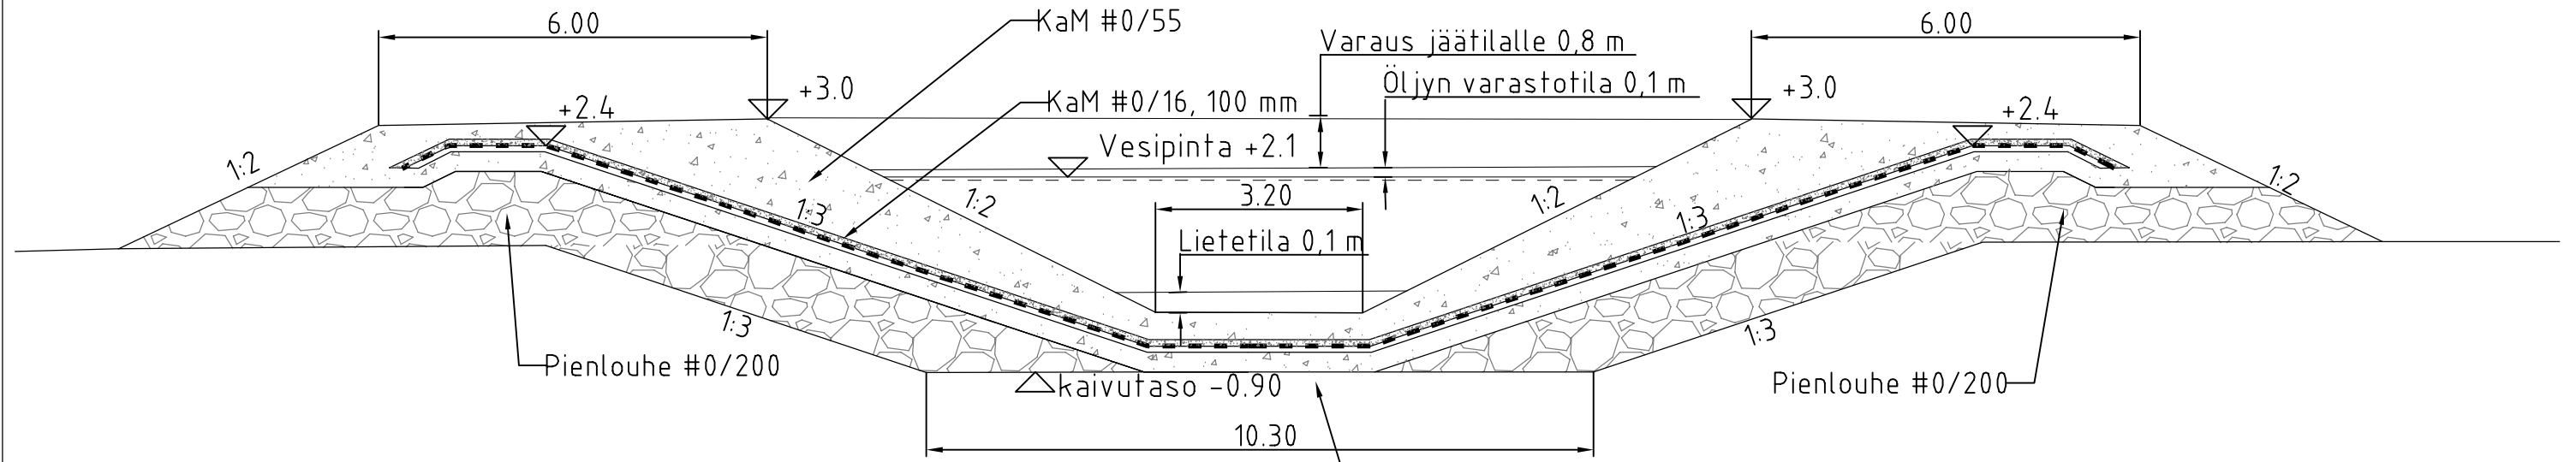


Tiivisterakenne, (ylhäältä alaspäin)

- KaM #0/55, paksuus 400 mm
- KaM #0/16, paksuus 100 mm
- Geotextiili 1200g/m<sup>2</sup>
- HDPE-tiivistekalvo >1.5mm kitkakuvioitu, hitsattu
- Kivituhka #0/2, 100 mm
- KaM #0/55, 300 mm

Pohjamaa

ALTAAN POHJAN KORKO ASETETTU NOLLAKORKKOOON

Kaup.osa	Kortteli	Tontti	Alue	Viranomaisen arkistointimerkintöjä	
Rakennustoimenpide				Piiustuslaji	
Tilaaaja HANNUKAINEN MINING OY				Työn nimi	
 Pöyry Finland Oy Tutkijantie 2A, PL20, 90590 OULU puh. 010 33280 fax. 010 33 28250 email: etunimi.sukunimi@poyry.com				Piirustuksen sisältö	
				LEIKKAUS B-B ÖLJYNEROTUSALLAS HANNUKAINEN	
Suunn.		Tark.		Työnumero	Piiustusnumero
Pvm. 07.11.2016		Tiedosto LEIKKAUKSET ÖLJYNEROTUS		Muutos	