
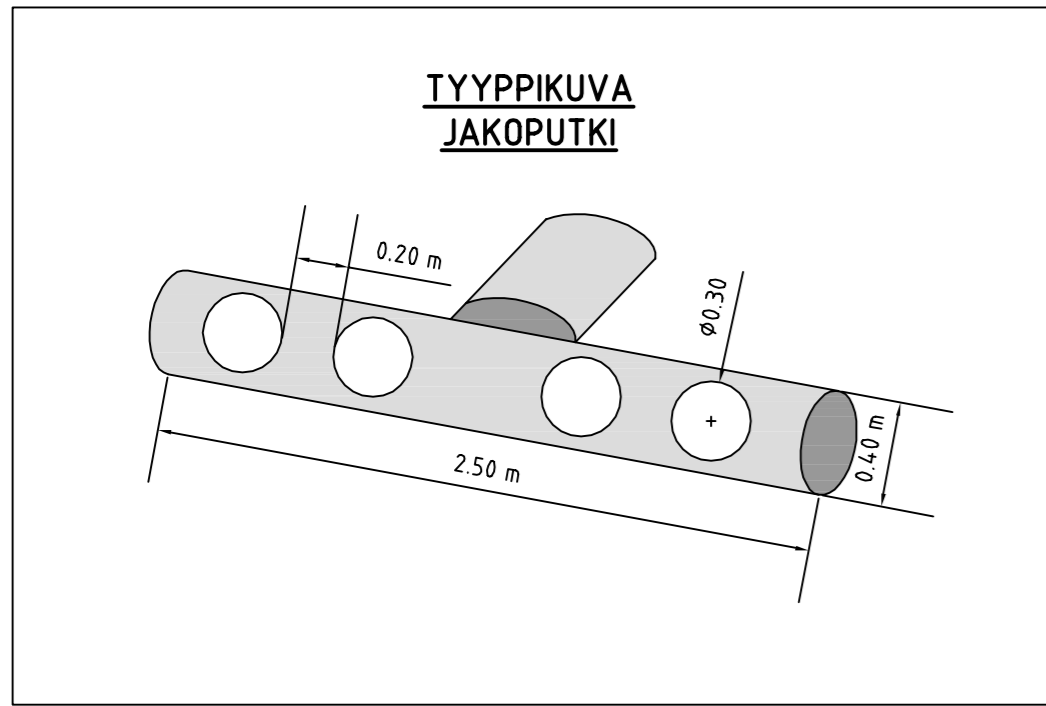


LEIKKAUS A-A:
1:100

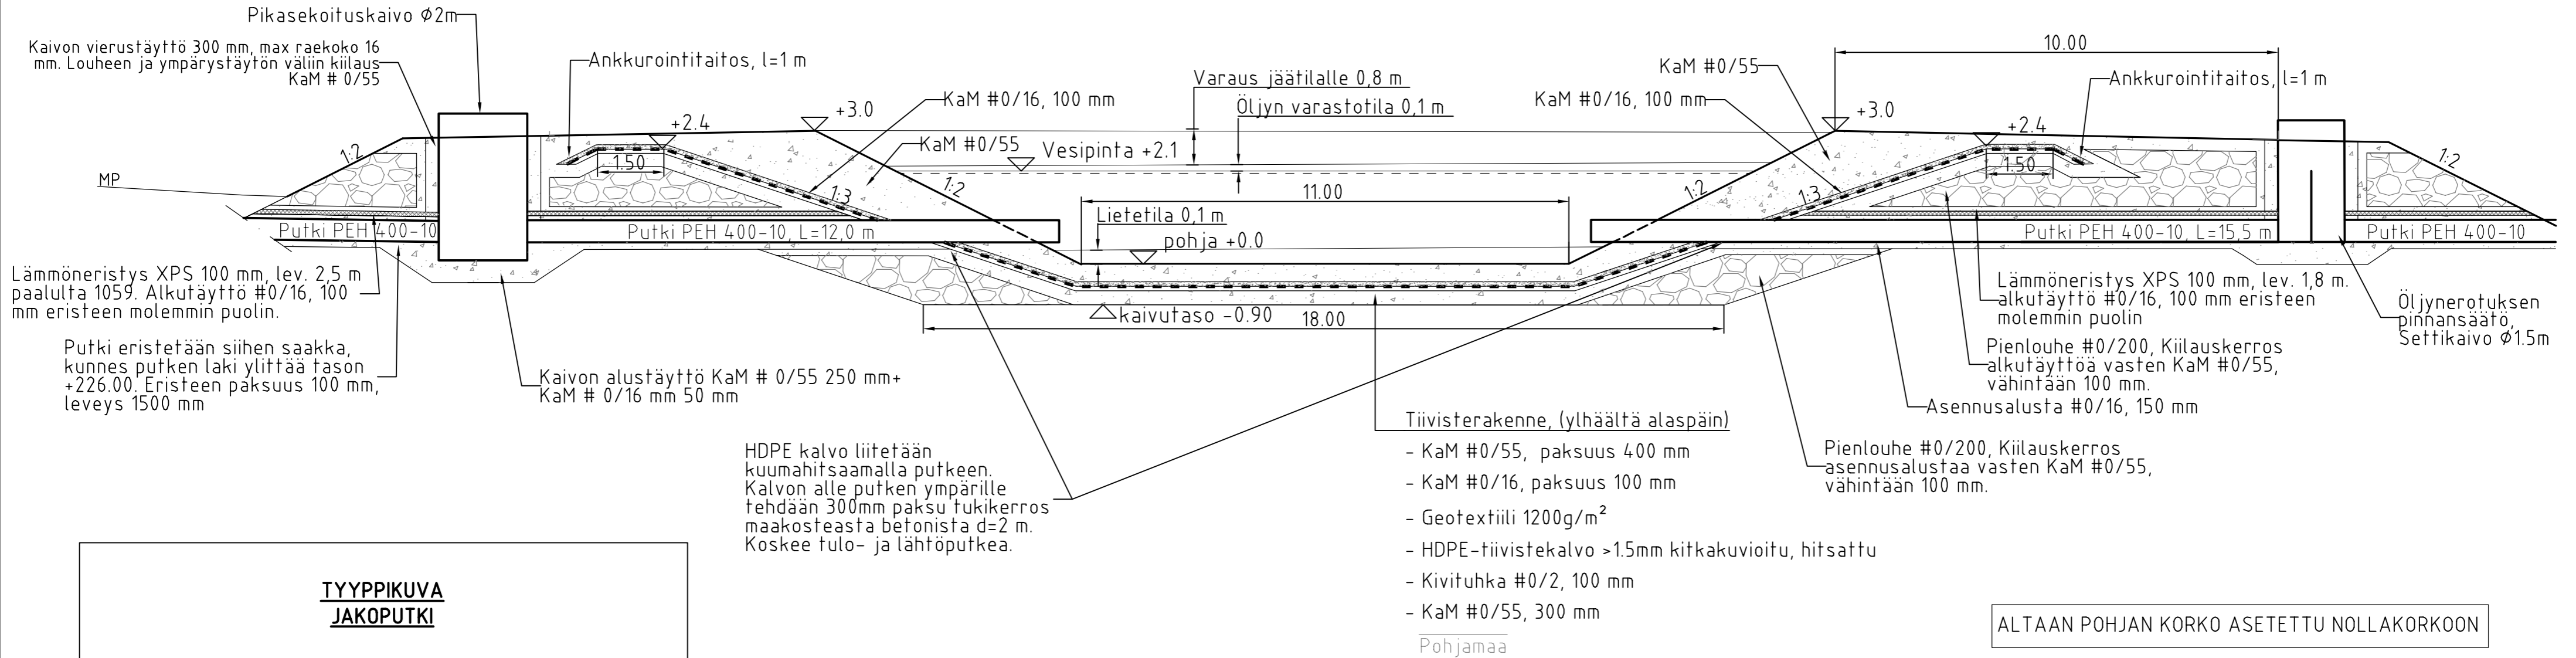

ALTAAN POHJAN KORKO ASETETTU NOLLAKORKOON

Kaup.osa	Kortteli	Tontti	Alue	Viranomaisen arkistointimerkintä
Rakennustoimenpide				Piirustuslaji
Tilaaaja	HANNUKAINEN MINING OY			Työn nimi
 Pöyry Finland Oy Tutkijantie 2A, PL20, 90590 OULU puh. 010 33280 fax. 010 33 28250 email: etunimi.sukunimi@poyry.com				Piirustuksen sisältö LEIKKAUS A-A ÖLJYNEROTUSALLAS KUERVITIKKO Mittakaava 1:100
Suunn.	Tark.			Työnumero
Pvm.	Tiedosto			Piirustusnumero
07.11.2016	LEIKKAUKSET ÖLJYNEROTUS			Muutos