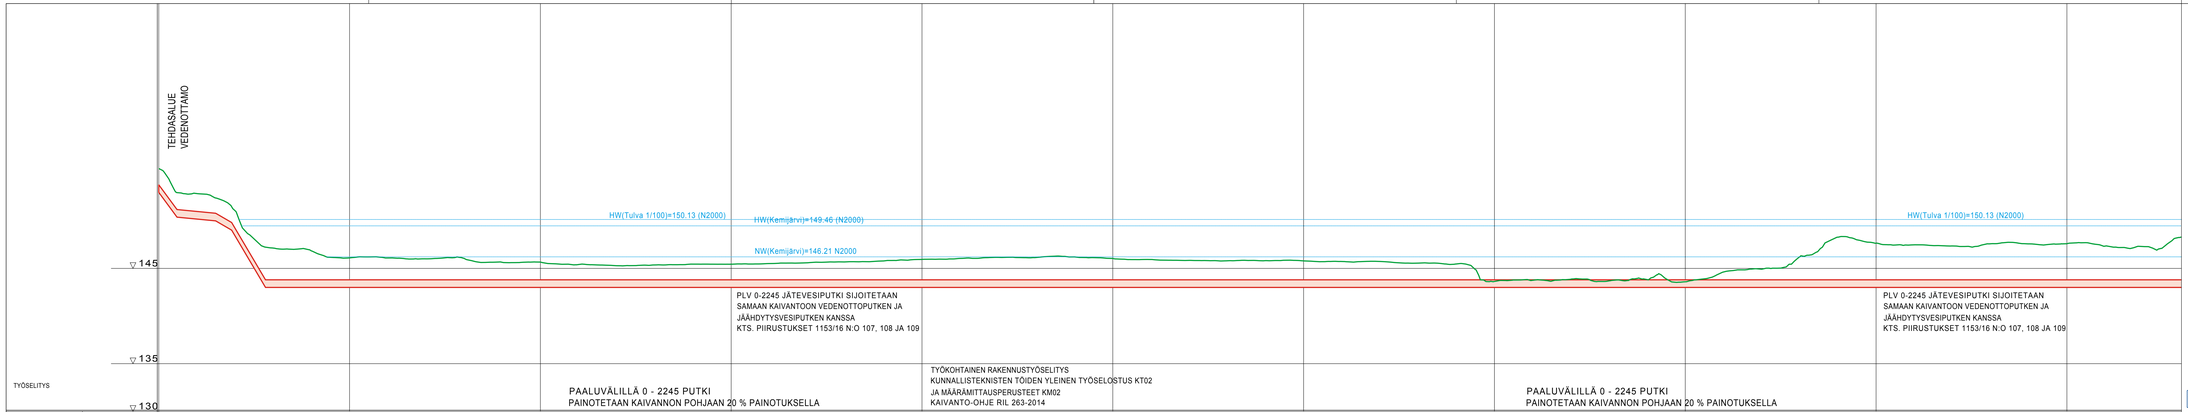


SUUNNITELMAN TARKASTANUT

SUUNNITELMAN HYVÄKSYNYT

Tulostettu: 28.12.2017 KLO 10:02

D:\1153_biosella\PUTKET\PITUUSLEIKKAUS_jatevesi_4.dwg

KUNTA/KYLÄ: KEMIJÄRVI, PATOKANGAS

KORTTELITTILA

TONTTIRIN:O

VIRANOMAISEN ARKISTOINTIMERKINNÄT

RAKENNUSTUNNUS: VESISTÖÖN RAKENTAMINEN

PIIRUSTUSLAJI: YLEISSUUNNITELMA

JUOKSEVA NR:O

RAKENNUSKOHTEEN NIMI JA OSOITE: TEOLLISUUSALUE, KEMIJÄRVI
BOREAL BIOREF OY

PIIRUSTUKSEN SISÄLTÖ: PITUUSLEIKKAUS JÄTEVESIPUTKI

MITTAKAAVAT: 1:2000/1:200

SUUNNITTELIJALTA: POHJOIS-SUOMEN SUUNNITTELUPALVELU OY
KIERTOTIE 16 99100 KEMIJÄRVI
PUH. 016-815255 FAX. 016-815256

TYÖN NUMERO: 1153/16

PIIR. NR:O: 113

MUUTOS

PÄIVÄYS: 25.08.2017 (MUUTOS 28.12.2017)

ALLEKIRJOITUS: JOUNI TAIPALE