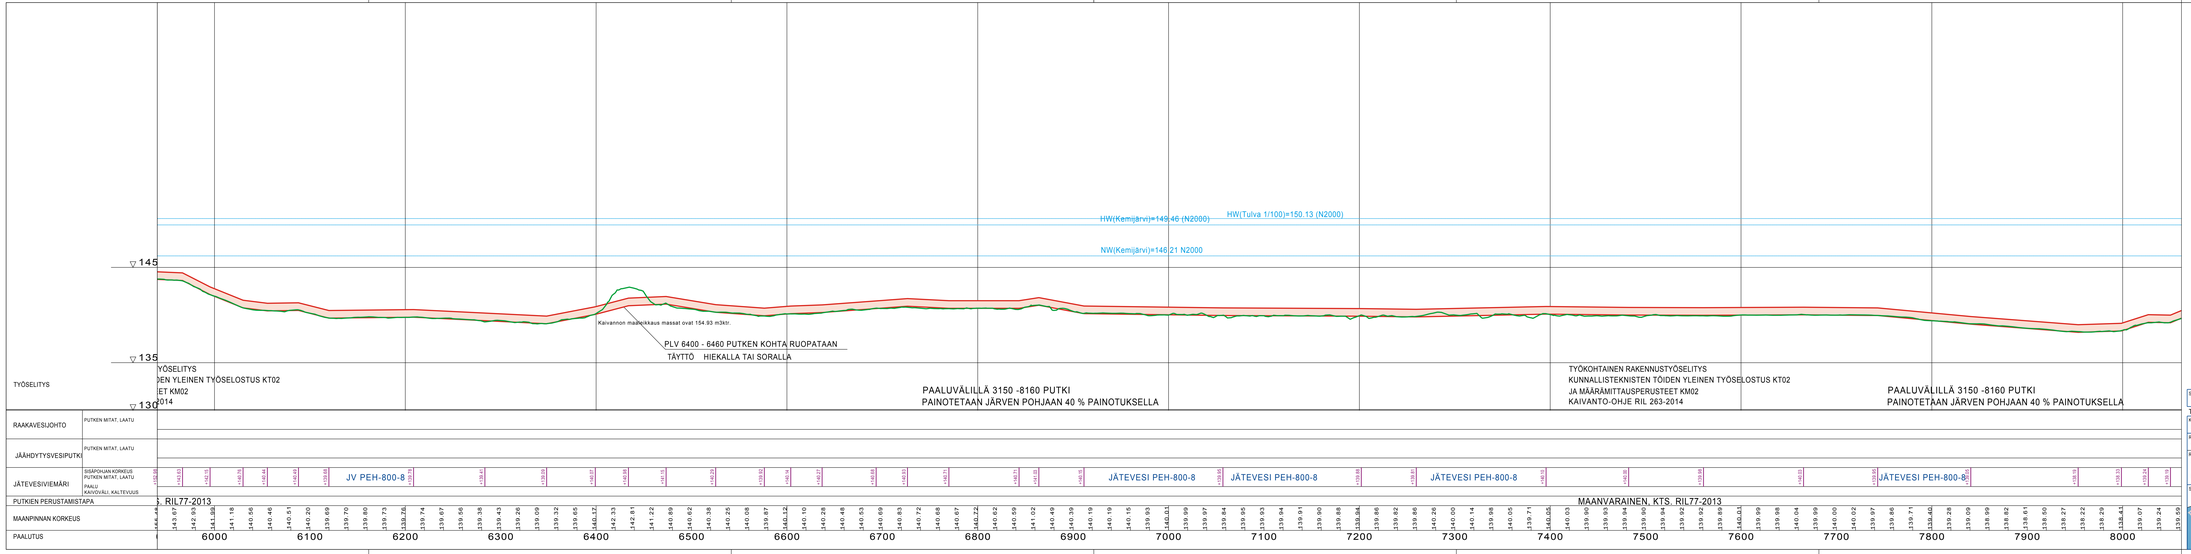

SUUNNITELMAN TARKASTANUT	SUUNNITELMAN HYVÄKSYNYT
Tulostettu: 28.12.2017 KLO 10:04	D:\1153_biosellu\PUTKET\PITUUSLEIKKAUS_jatevesi_4.dw
KOSKYLÄ, KORTTELITILA, TONTTIRN:O KEMIJÄRVI, PATOKANGAS	VIRANOMAISEN ARKISTOINTIMERKINNÄT
RAKENNUSTOIMENPIDE VESISTÖÖN RAKENTAMINEN	PIIRUSTUSLAJI, JUOKSEVA NR:O YLEISSUUNNITELMA
RAKENNUSKOHTEEN NIMI JA OSOITE TEOLLISUUSALUE, KEMIJÄRVI BOREAL BIOREF OY	PIIRUSTUKSEN SISÄLTÖ, MITTAKAAVAT PITUUSLEIKKAUS 1:2000/1:200 JÄTEVESIPUTKI
SUUNNITTELUJAN NIMI JA YHTEYSTIEDOT	SUUNNITTELULAJA, TYÖN NUMERO, PIIR. NR:O, MUUTOS 1153/16 116
INSINÖÖRITOIMISTO POHJOIS-SUOMEN SUUNNITTELUPALVELU OY KIERTOTIE 16 98100 KEMIJÄRVI PUH. 016-815255 FAX. 016-815256	PÄIVÄYS 25.08.2017 (MUUTOS 28.12.2017) ALLEKIRJOITUS JOUNI TAIPALE