




PL 100.00

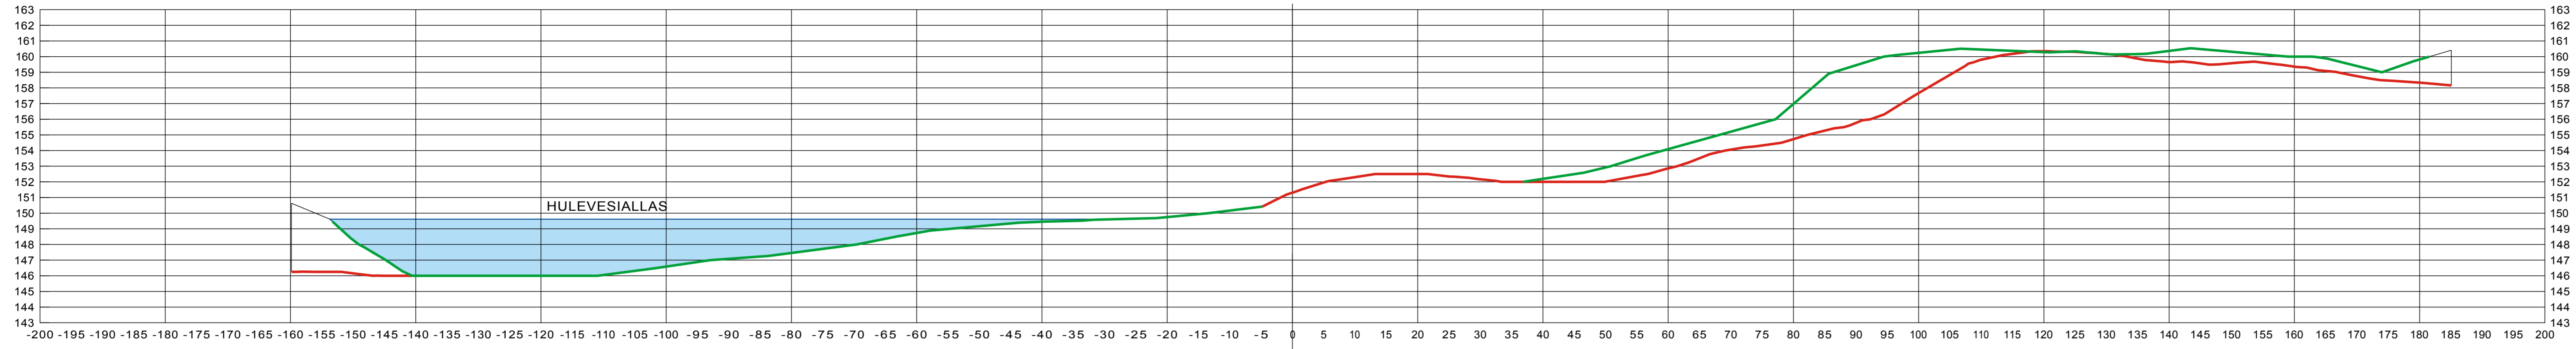


PL 200.00

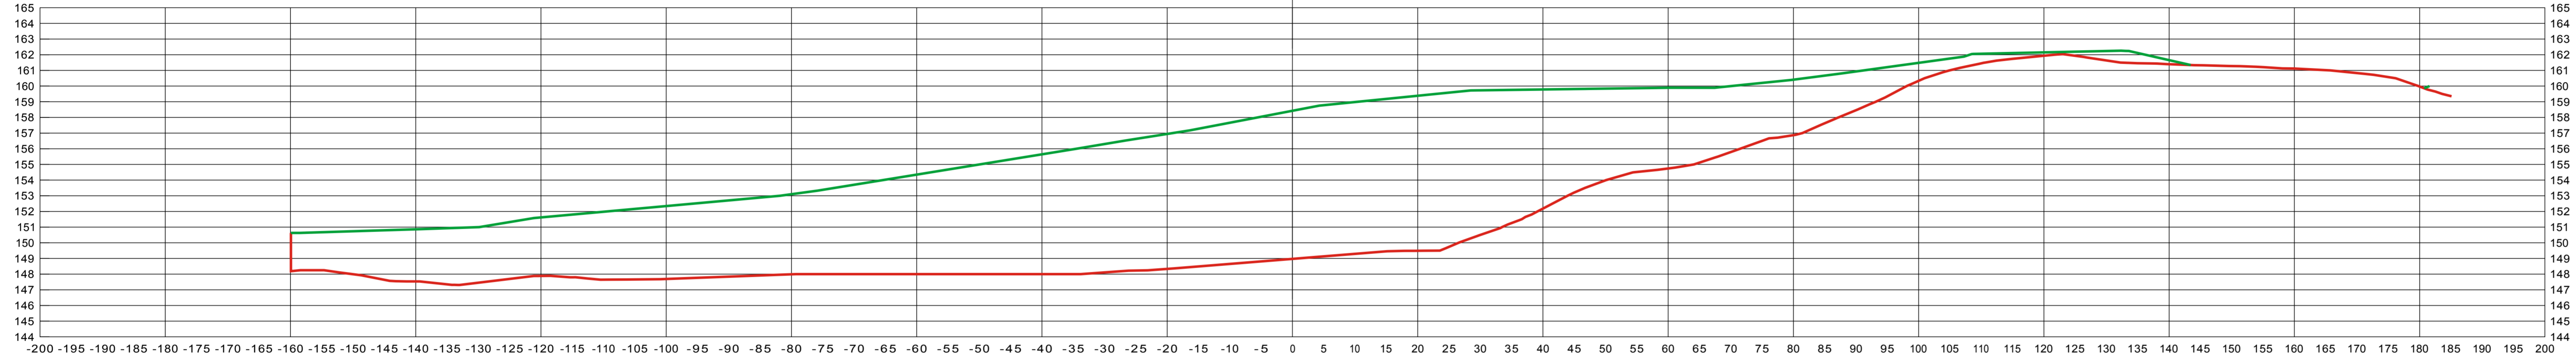

PL 300.00

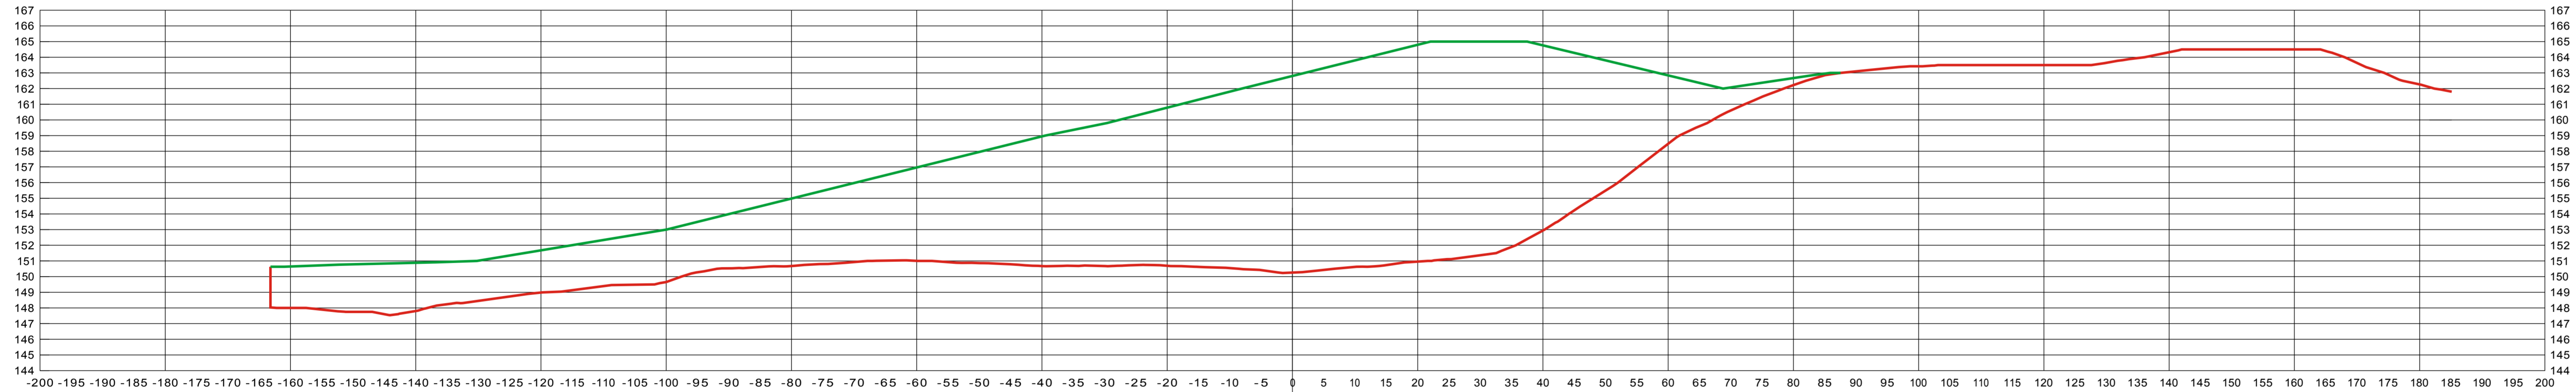

PL 400.00

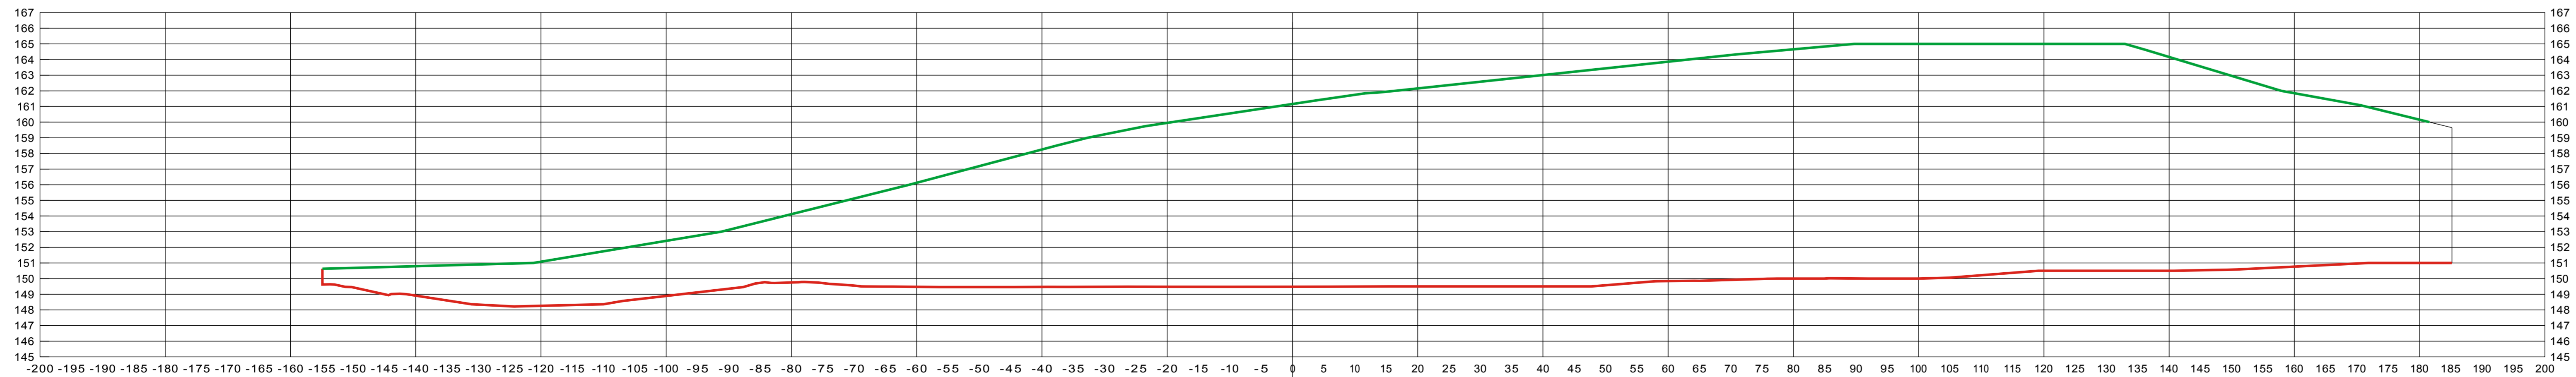

— MAANPINTA
— TÄYTTÖALUEEN PINTA

SUUNNITELMAN TARKASTAJAT		SUUNNITELMAN HYVÄKSYNYT	
Tulostettu: 08.1.2018 KLO 10:01		D:\1153_biosellu\PUTKET\lajityspinta1.dwg	
KOSKIKYLÄ KORTTELITILA KEMIJÄRVI, PATOKANGAS	TONKITTURIO	VIRANOMAISEN ARKISTOINTIMERKINNÄT	
RAKENNUSLOMIONNIN VESISTÖÖN RAKENTAMINEN	PIIRUSTUSLAJI YLEISSUUNNITELMA	JOUKSEVA NRO	
RAKENNUSKOHTIEN NIMI JA OSOITE KEMIJÄRVEN BIOJALOSTAMO	PIIRUSTUKSEN SISÄLTÖ POIKKILEIKKAUS	MITTAKAAVAT	
BOREAL BIOREF OY	LÄJITYSALUEEN MAASTON MUOTOILU	1:200	
SUUNNITTELUAN NIMI JA YHTEYSTIEDOT		SUUNNITTELUALA	TYÖN NUMERO
INSINÖÖRIKAMARI POHJOIS-SUOMEN SUUNNITTELU- JA KONSULTTIPALVELU OY		1153/16	126
KIERTOTIE 16 98100 KEMIJÄRVI PUH. 016-815255 FAX. 016-815256		PÄIVÄYS 08.01.2018	PIIR. NRO 126
		ALLEKIRJOTUS	JOUNI TAIPALE