




PL 500.00

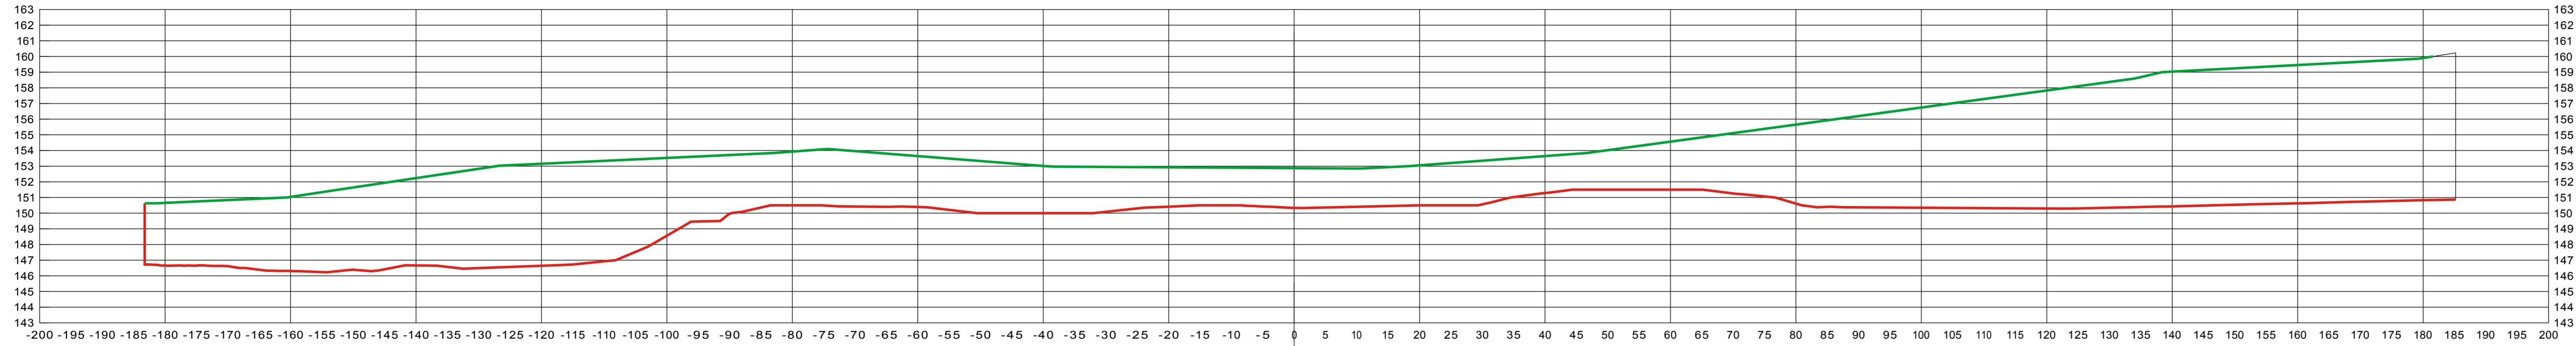


PL 600.00

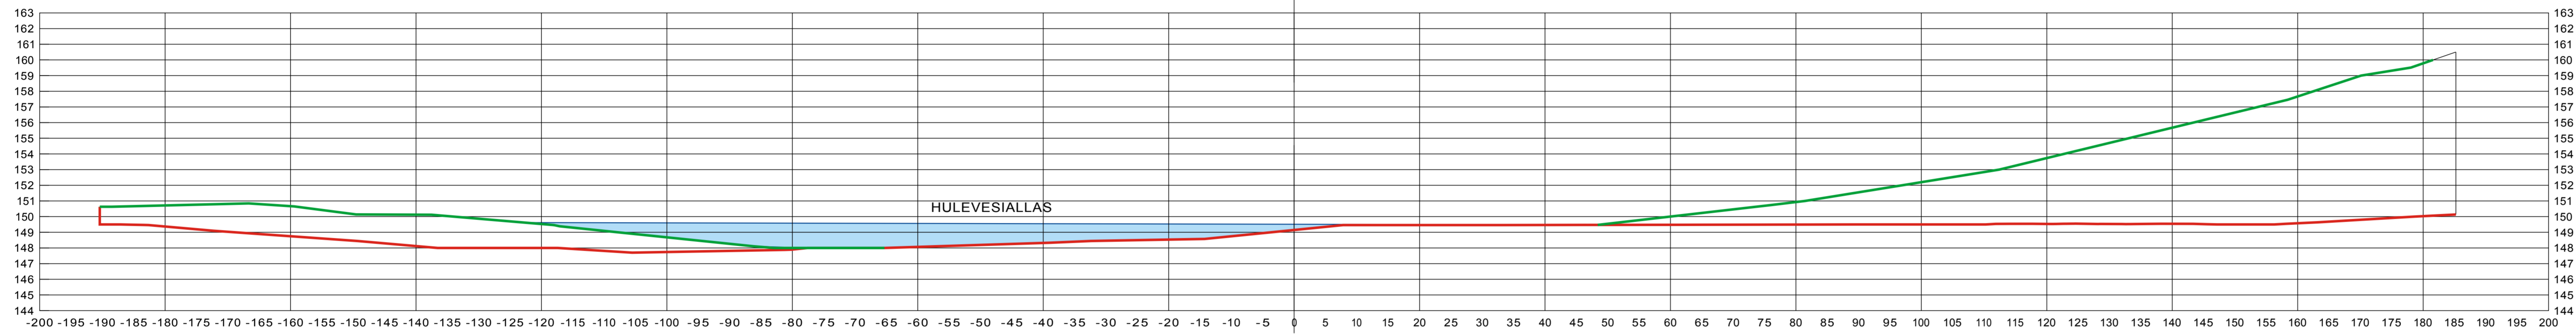

PL 700.00

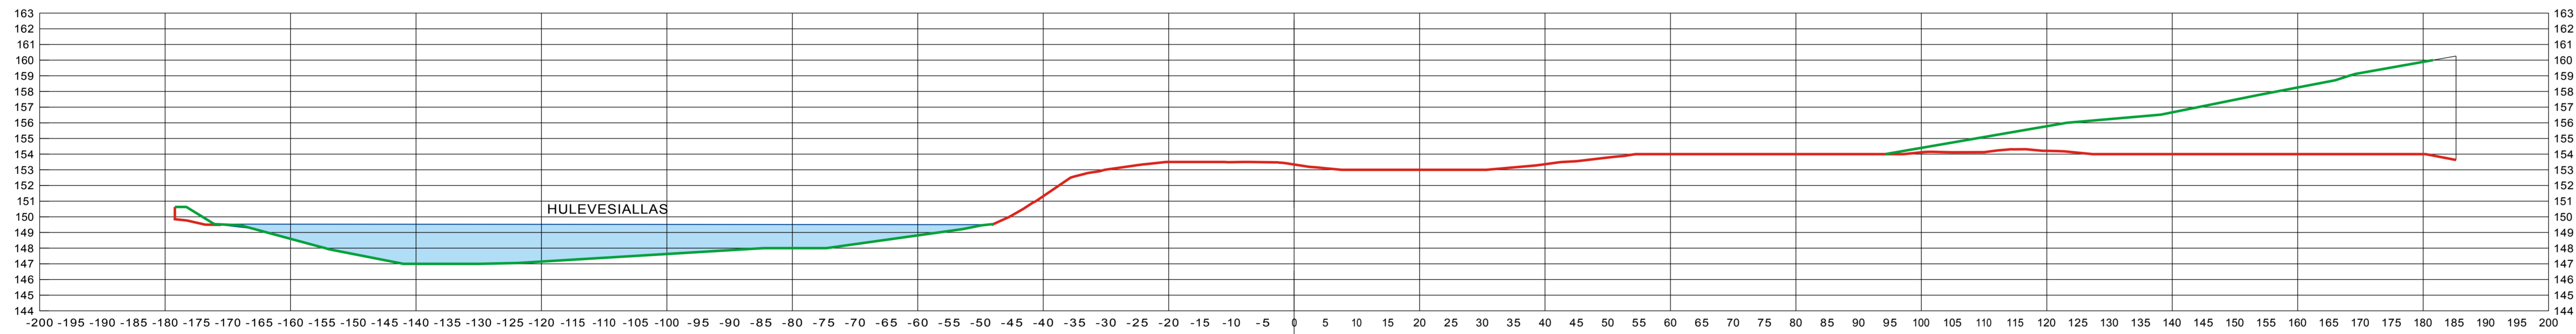

PL 800.00

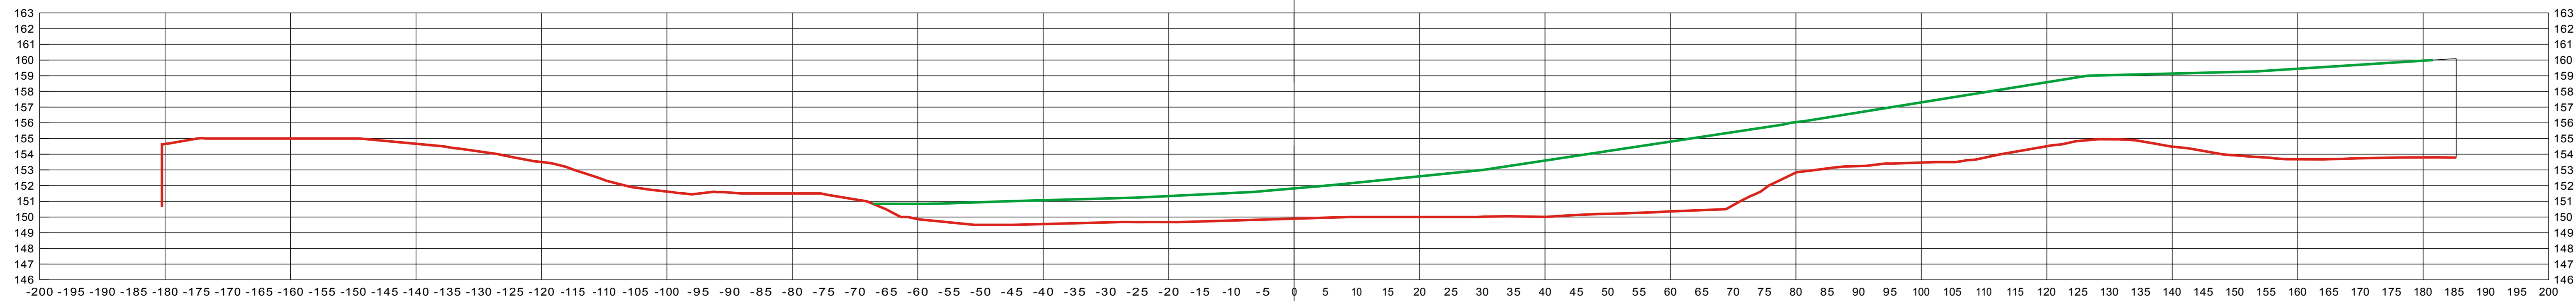

— MAANPINTA
— TÄYTTÖALUEEN PINTA

SUUNNITELMAN TARKASTAJAT		SUUNNITELMAN HYVÄKSYNYT	
Tuostettu: 08.1.2018 KLO 09:56		D:\1153_biosellu\PUTKET\lajityspinta1.dwg	
KOSKIKYLÄ	KORTTELITILTA	VIRANOMAISEN ARKISTOINTIMERKINNÄT	
KEMIJÄRVI, PATOKANGAS	TONTTINRO		
RAKENNUSLOMENEDE	PIRUSTUSLAJI	JOUKSEVA NRO	
VEKISTÖÖN RAKENTAMINEN	YLEISSUUNNITELMA		
RAKENNUSKOHTIEN NIMI JA OSOITE	PIRUSTUKSEN SISÄLTÖ	MITTAKAAVAT	
KEMIJÄRVEN BIOJALOSTAMO	POIKKILEIKKAUS	1:200	
BOREAL BIOREF OY	LÄJITYSALUEEN MAASTON MUOTOILU		
SUUNNITTELUAN NIMI JA YHTEYSTIEDOT	SUUNNITTELUALA	TYÖN NUMERO	PIR. NRO / MUUTOS
		1153/16	127
INSINÖÖRITOIMISTO POHJOIS-SUOMEN SUUNNITTELUPALVELU		PÄIVÄYS	08.01.2018
KIERROTIE 16 98100 KEMIJÄRVI PUH. 016-815255 FAX: 016-815256		ALLEKIRJOTUS	JOUNI TAIPALE