


# LEIKKAUS 1 - 1 1:50

LAHDEN POHJUKAN ETELÄNPUOLEINEN RANTALUISKA

Nykyisen tb-muurin kunnostus

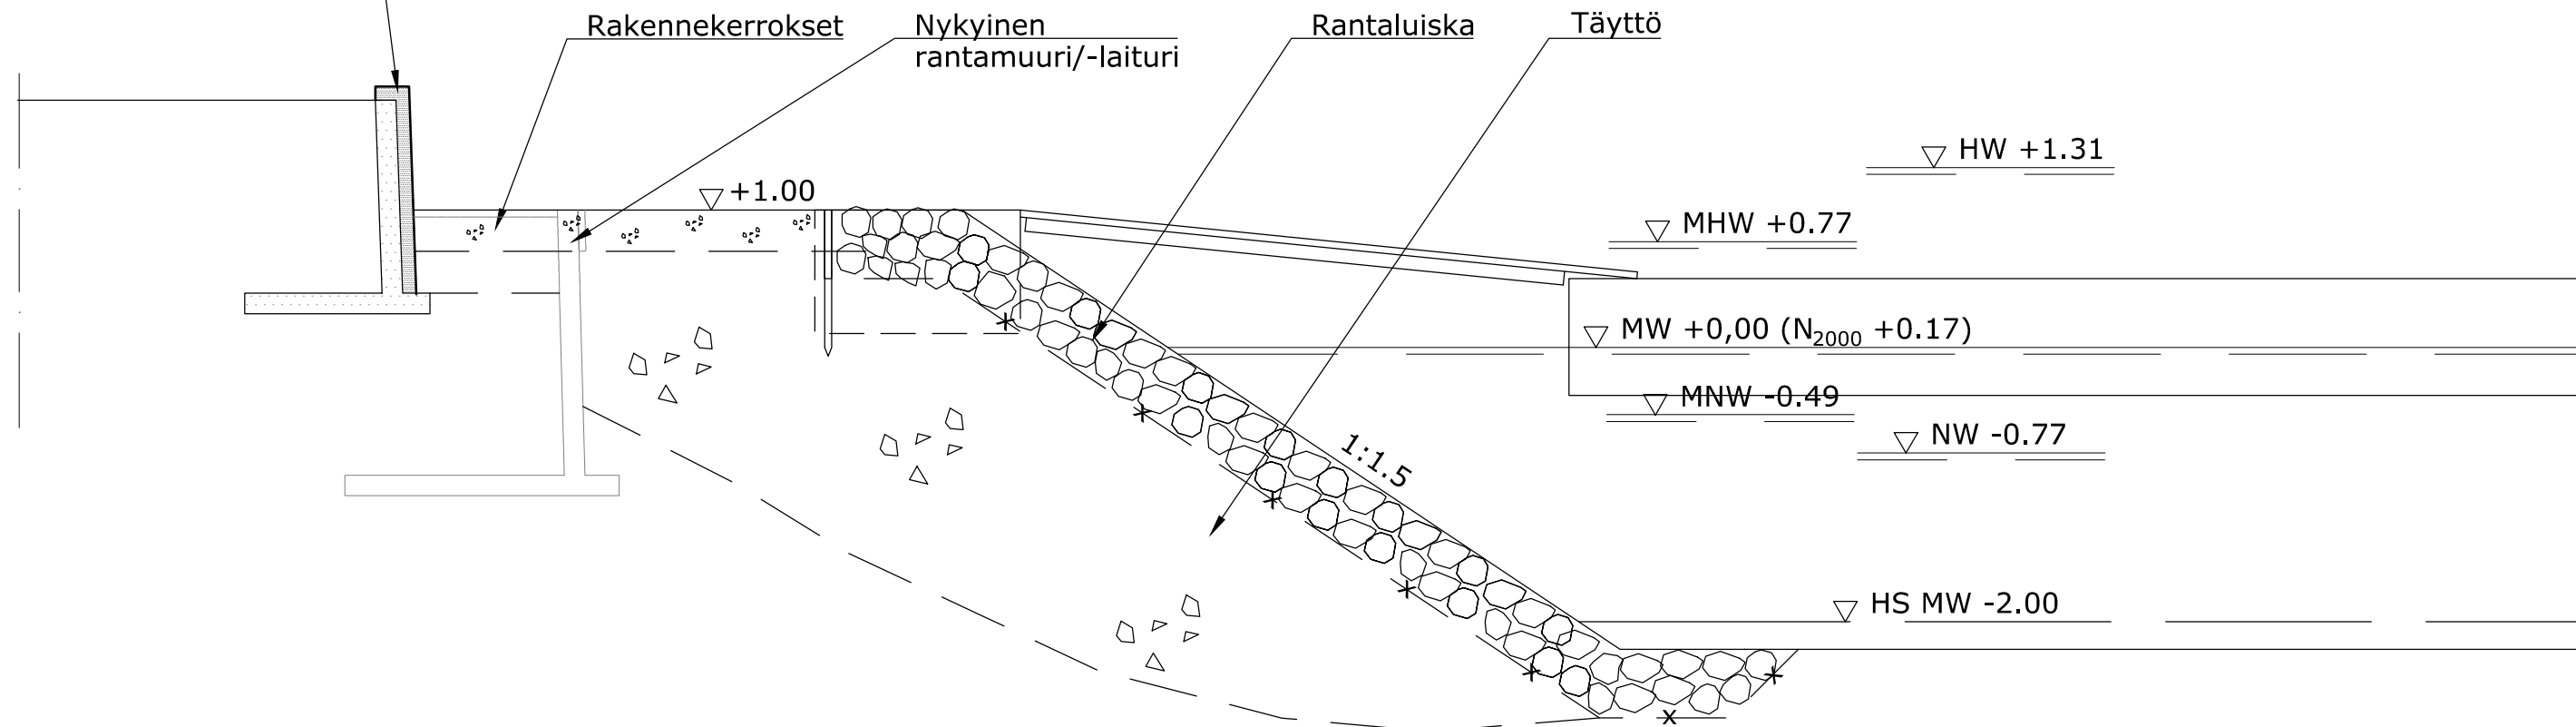

Kaupunginosa/Kylä	Kortteli/Tila	Tontti/rno	Viranomaisten merkintöjä
Rakennuksen numero/Rakennusten numerot/Rakennustunnus/Rakennustunnukset			
Rakennustoimenpide			Piirustuslaji YLEISSUUNNITELMA Juoks.no
Rakennuskohde KEMIÖNSAAREN KUNTA Taalintehtaan Bruksvikenin venesatama			Piirustuksen sisältö Leikkaus 1-1 Rantaluiska Mittakaavat 1:50
FCG Suunnittelu ja tekniikka Oy Osmontie 34, PL 950 00601 Helsinki Puh. 0104090 www.fcg.fi			Suunnitteluala, työnumero ja piirustuksen numero VRT P30943 202 Muutos
Päiväys 17.5.2017 Pääsuunn. Hyv. M. Vähäkälä <i>M. Vähäkälä</i>			Tiedosto Q:\Hki\P309\P30943_Taalintehtaan_venesataman_ylei\ Suunn./Piirt. M. Stening <i>M. Stening</i> Tarkastaja Yhteyshenkilö M. Vähäkälä