KUIVATUS

vas.

oik.

TYYPPIPOIKKILEIKKAUS UUDEN HIIDENLAMMEN POHJARAKENTEESTA
LAMMEN NYKYINEN JA UUSI PINTA-ALA ON 8727 m2

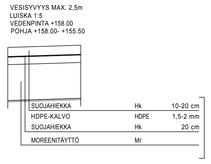

TYYPPIPOIKKILEIKKAUS RAKENNETAVASTA OJASTA

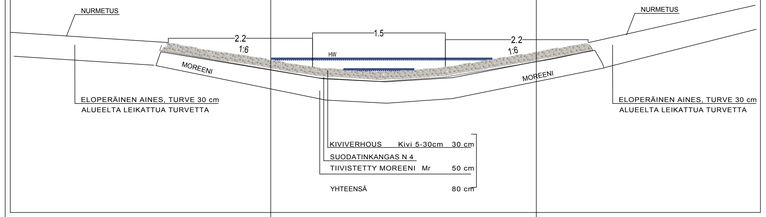

TYYPPIPOIKKILEIKKAUS
TÄYTTÖALUEEN SUOJAPENGER
1:100

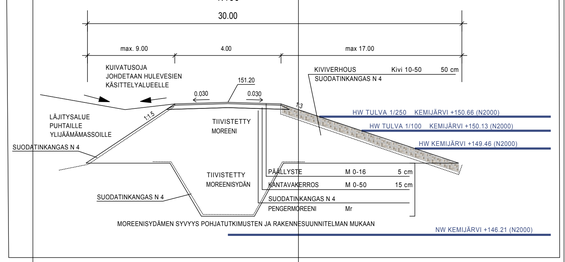

1

KAIVETAAN POHJAVEDENPURKAUTUMISKOHDAT NYKYISTEN LÄHTEIDEN KOHDALLE
JA VESIEN ANNETAAN PURKAUTUA RAKENNETAVAAN OJAAN, JOKA JOHTAA HIIDENLAMPEEN
MAHDOLLISESTI RAKENNETUT KUIVATUSKANAALIT OHJATAAN PURKAUTUMISKOHDALLE

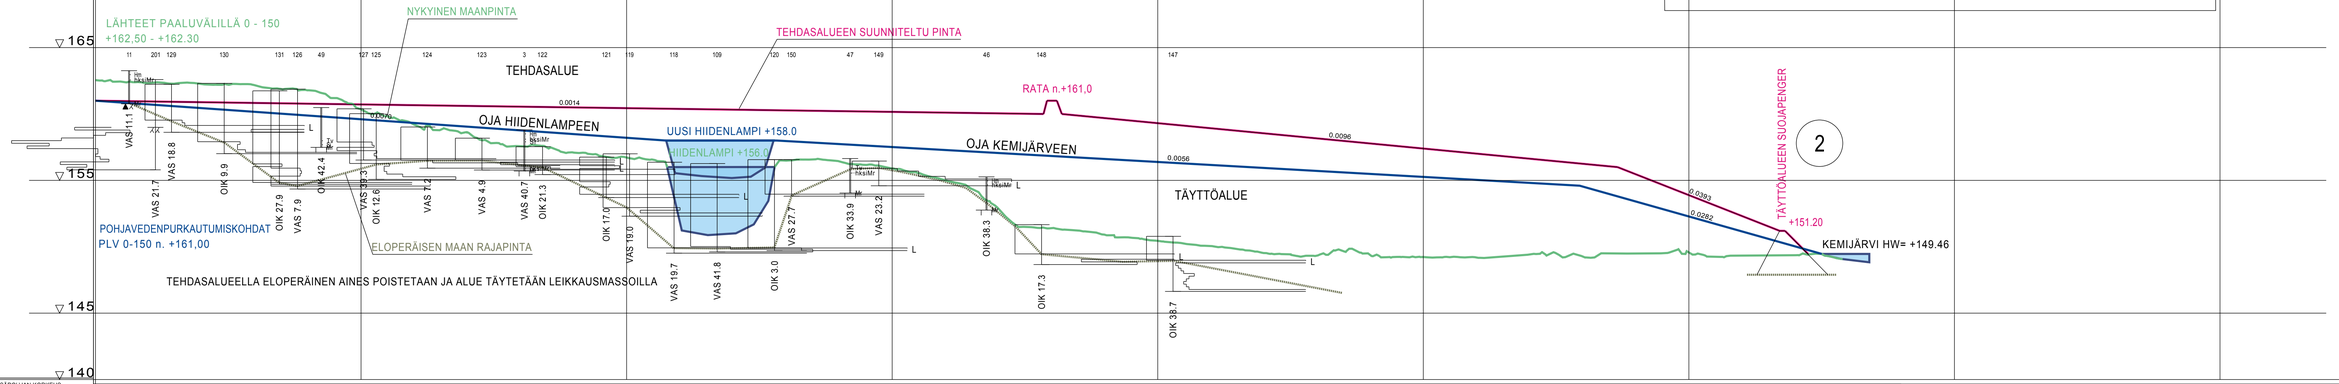

| | | |