



1. Reaktorisaareke
2. Turbiinisaareke
3. Fennovoiman apurakennukset
4. Jäähdytysveden otto
5. Jäähdytysveden purku

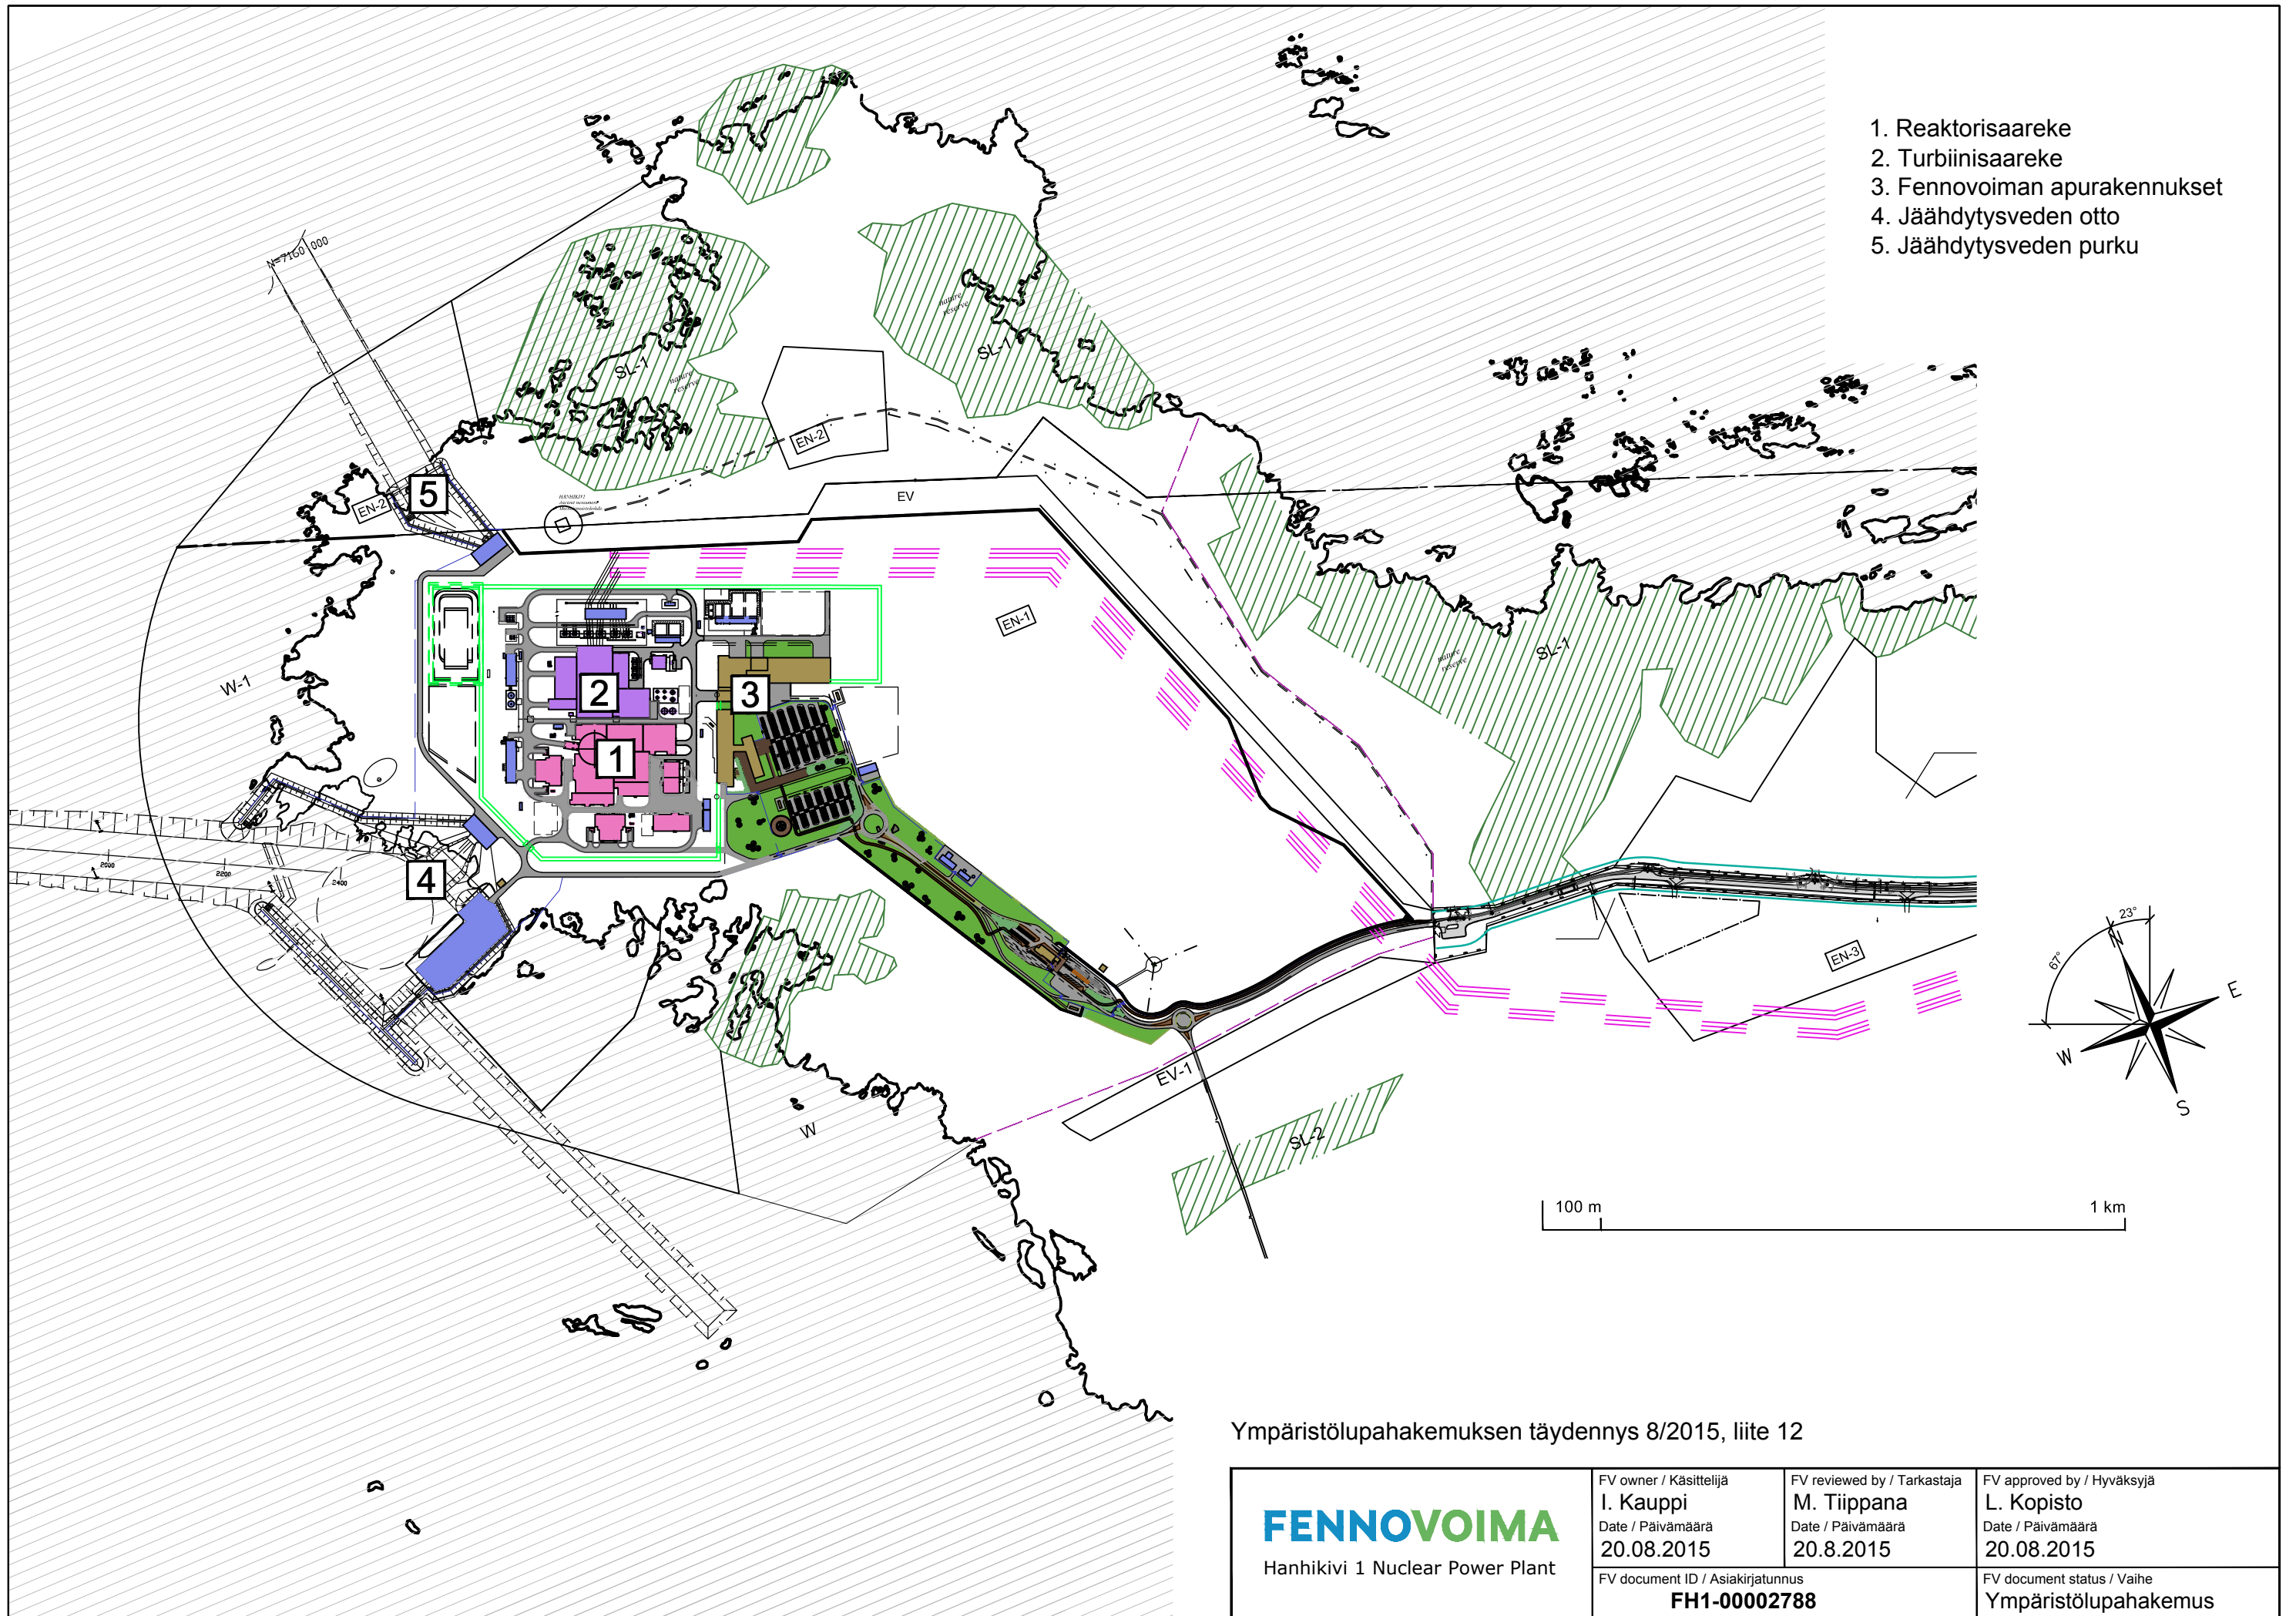

Ympäristölupahakemuksen täydennys 8/2015, liite 12

| | | | |
|--|---|---|--|
|  Hanhikivi 1 Nuclear Power Plant | FV owner / Käsittelijä I. Kauppi Date / Päivämäärä 20.08.2015 | FV reviewed by / Tarkastaja M. Tiippa Date / Päivämäärä 20.8.2015 | FV approved by / Hyväksyjä L. Kopisto Date / Päivämäärä 20.08.2015 |
| | FV document ID / Asiakirjatunnus FH1-00002788 | | FV document status / Vaihe Ympäristölupahakemus |