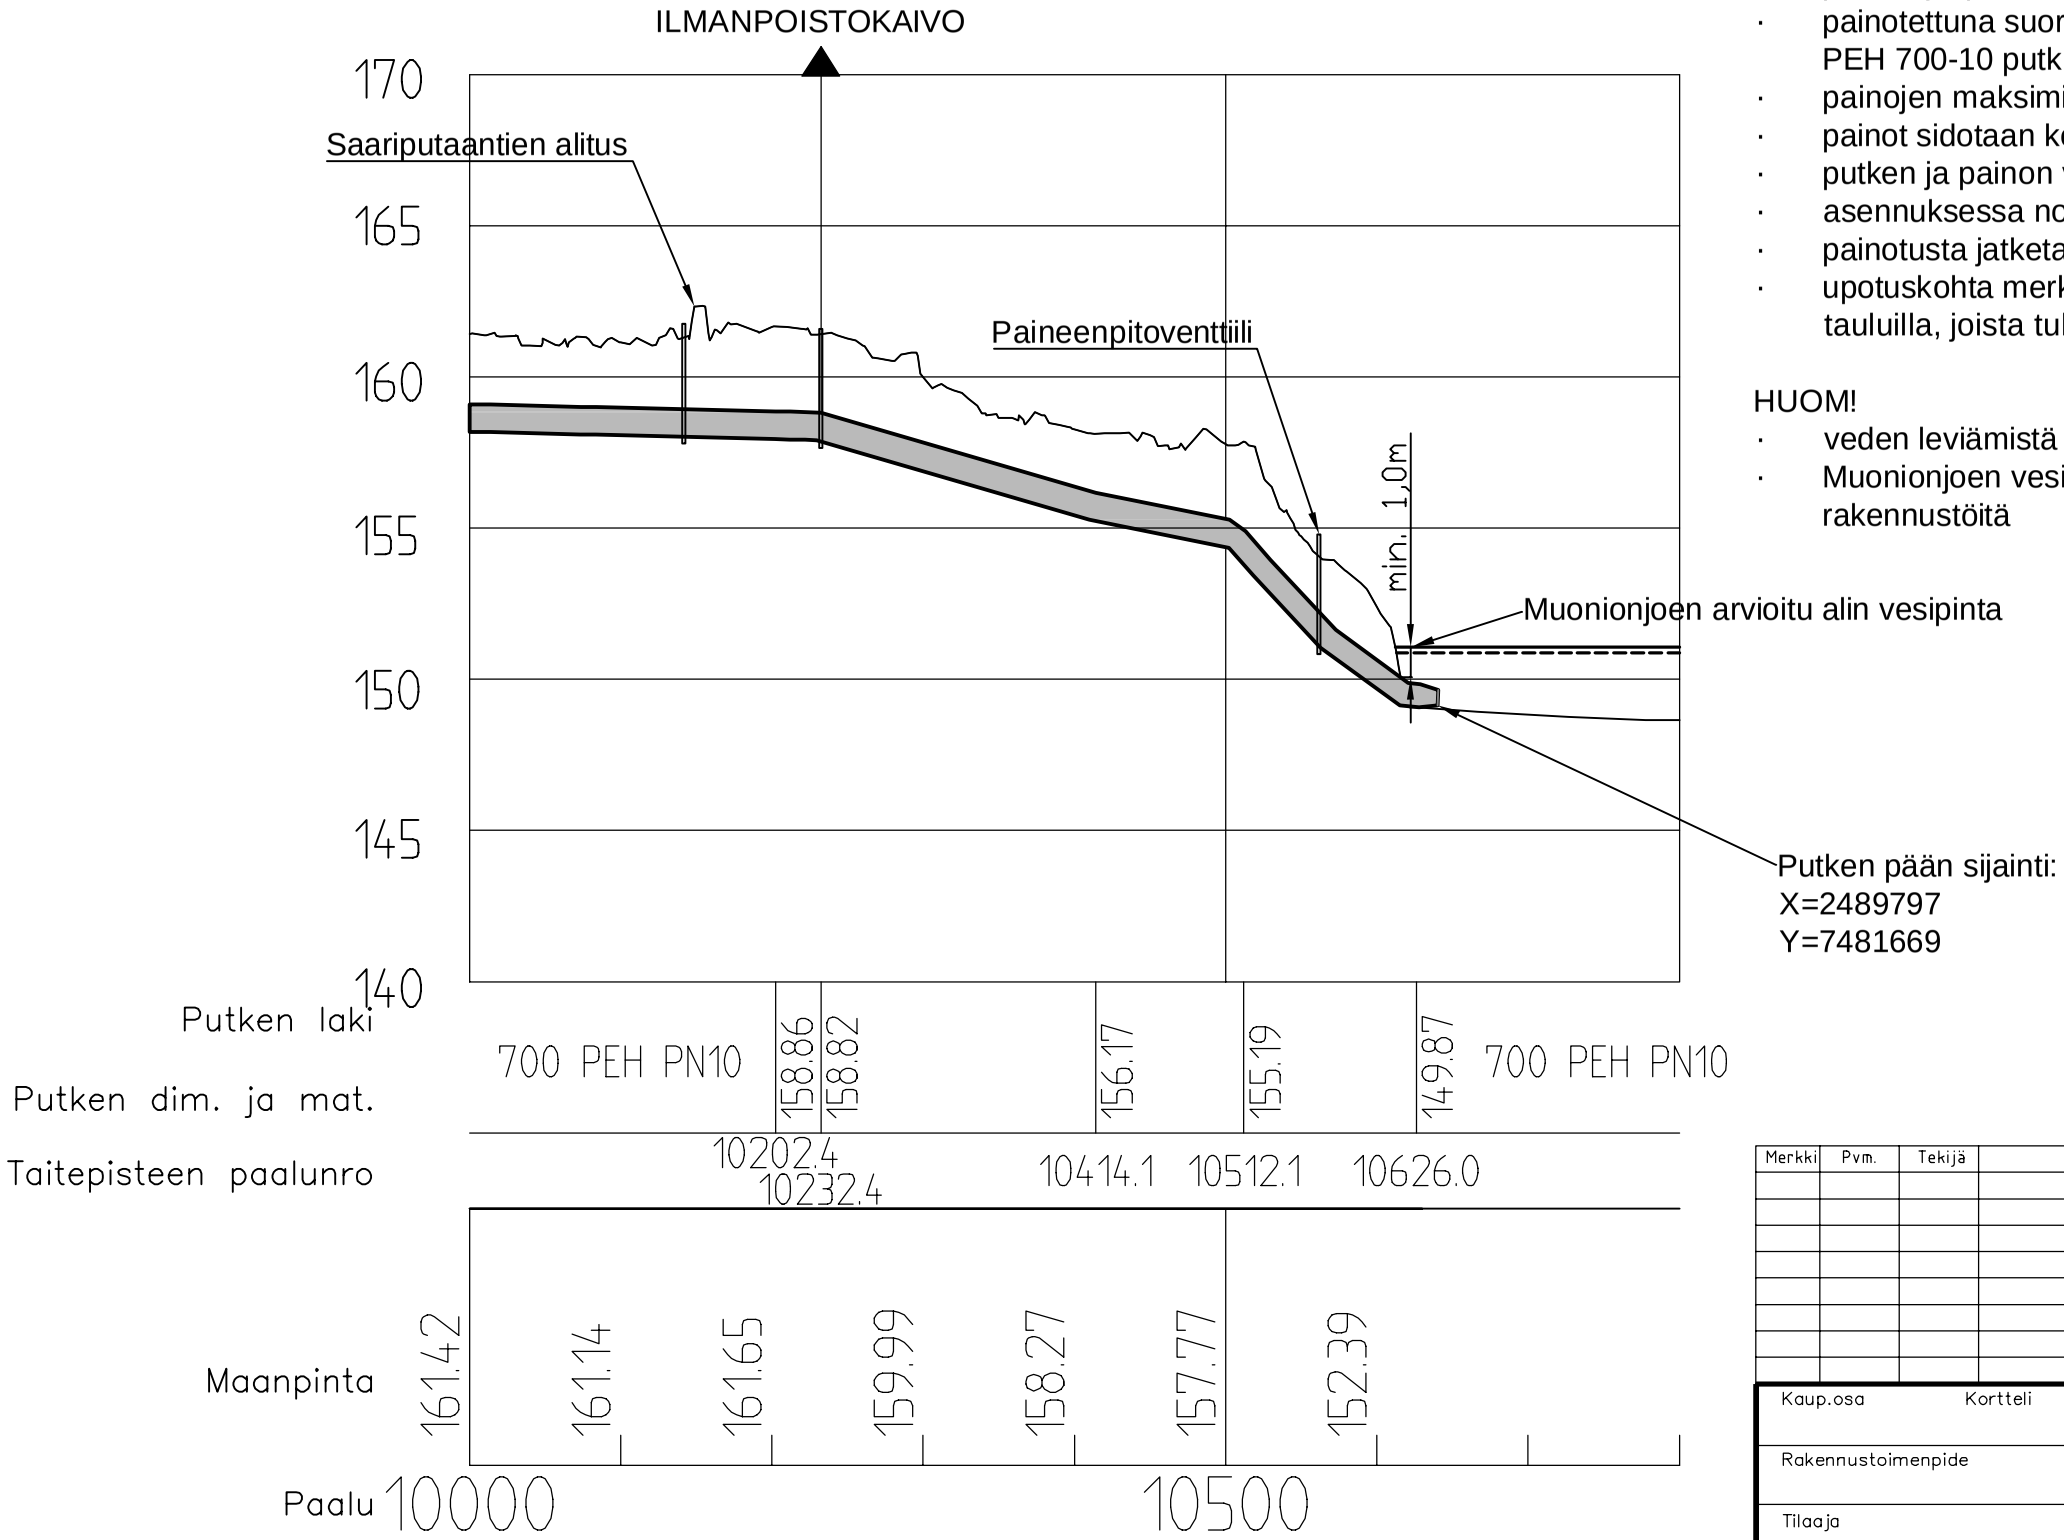

VESISTÖASENNUS

- putki asennetaan koskipaikan alapuolelle
- putki upotetaan kaivamalla ja painotettuna jokeen
- putken yläpinnan ja jääkannen alapinnan etäisyys vähintään 1 m
- painotettuna suoritettavassa asennuksessa painotus vähintään 150 % mukaan, PEH 700-10 putkille 750 kg/m
- painojen maksimiväli 4 m
- painot sidotaan ketjuksi
- putken ja painon väliin asennetaan solumuovipehmike
- asennuksessa noudatetaan InfraRYL kohdan 31100.3.5 ohjeita
- painotusta jatketaan vähintään 10 m uoman rannasta kuivan maan puolelle
- upotuskohta merkitään maastoon rantaan asennettavilla, selvästi näkyvillä tauluilla, joista tulee käydä ilmi johtojen omistaja

HUOM!

- veden leviämistä tehostetaan putken päähän asennettavalla suuttimella
- Muonionjoen vesipinnan vaihtelut ja jääpeitteen paksuus tulee varmistaa ennen rakennustöitä

Merkki	Pvm.	Tekijä	Muutos

Kaup.osa | Kortteli | Tontti | Alue

Viranomaisen arkistointimerkintöjä

Rakennustoimenpide

Piirustuslaji

Tilaaja
HANNUKAINEN MINING OY

Työn nimi
YMPÄRISTÖLUPAHAKEMUS
TÄYDENNYSPYYNTÖ

PÖYRY
Pöyry Finland Oy
Tutkijantie 2A, PL20, 90590 OULU
puh. 010 33280 fax. 010 33 28250
email: etunimi.sukunimi@poyry.com

Piirustuksen sisältö
MUONIONJOEN PURKULINJA
VESISTÖASENNUS MUONIONJOKEEN
PITUUSLEIKKAUS

Mittakaava
1:5000 / 1:250

Suunn.	Tark.	Työnumero	Piirustusnumero	Muutos
K. Haanpää	E. Lukinmaa	101004010	LIITE 15.2	
Pvm. 11.11.2016	Tiedosto HAN_MUONIONJOKI			