
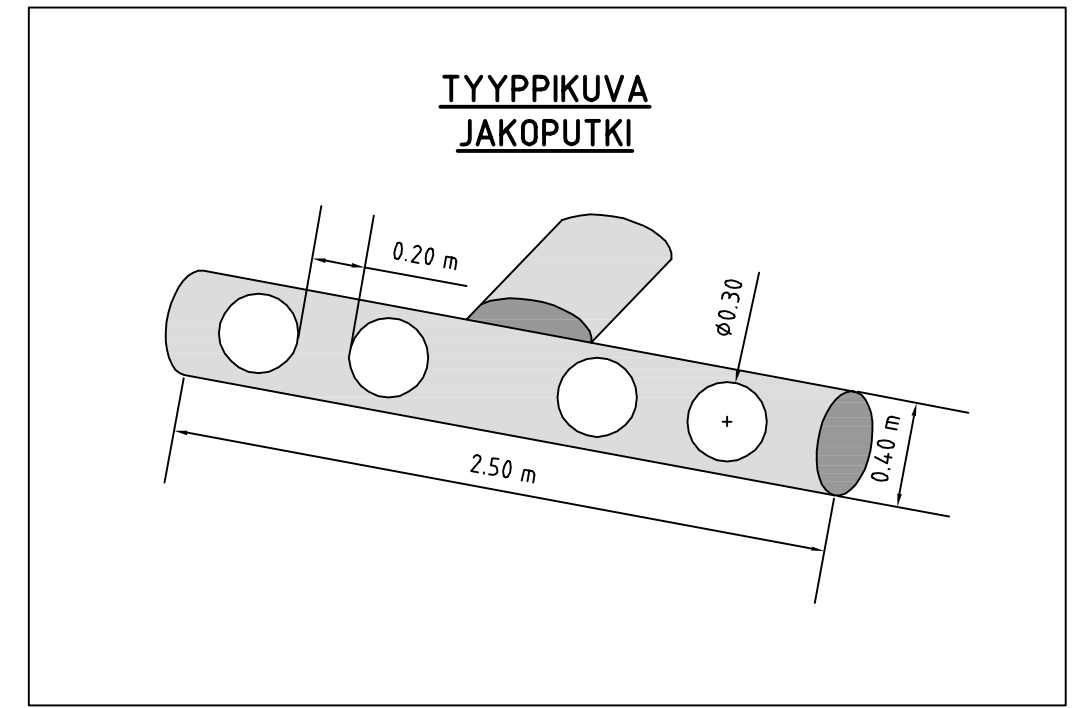


LEIKKAUS A-A:
1:100

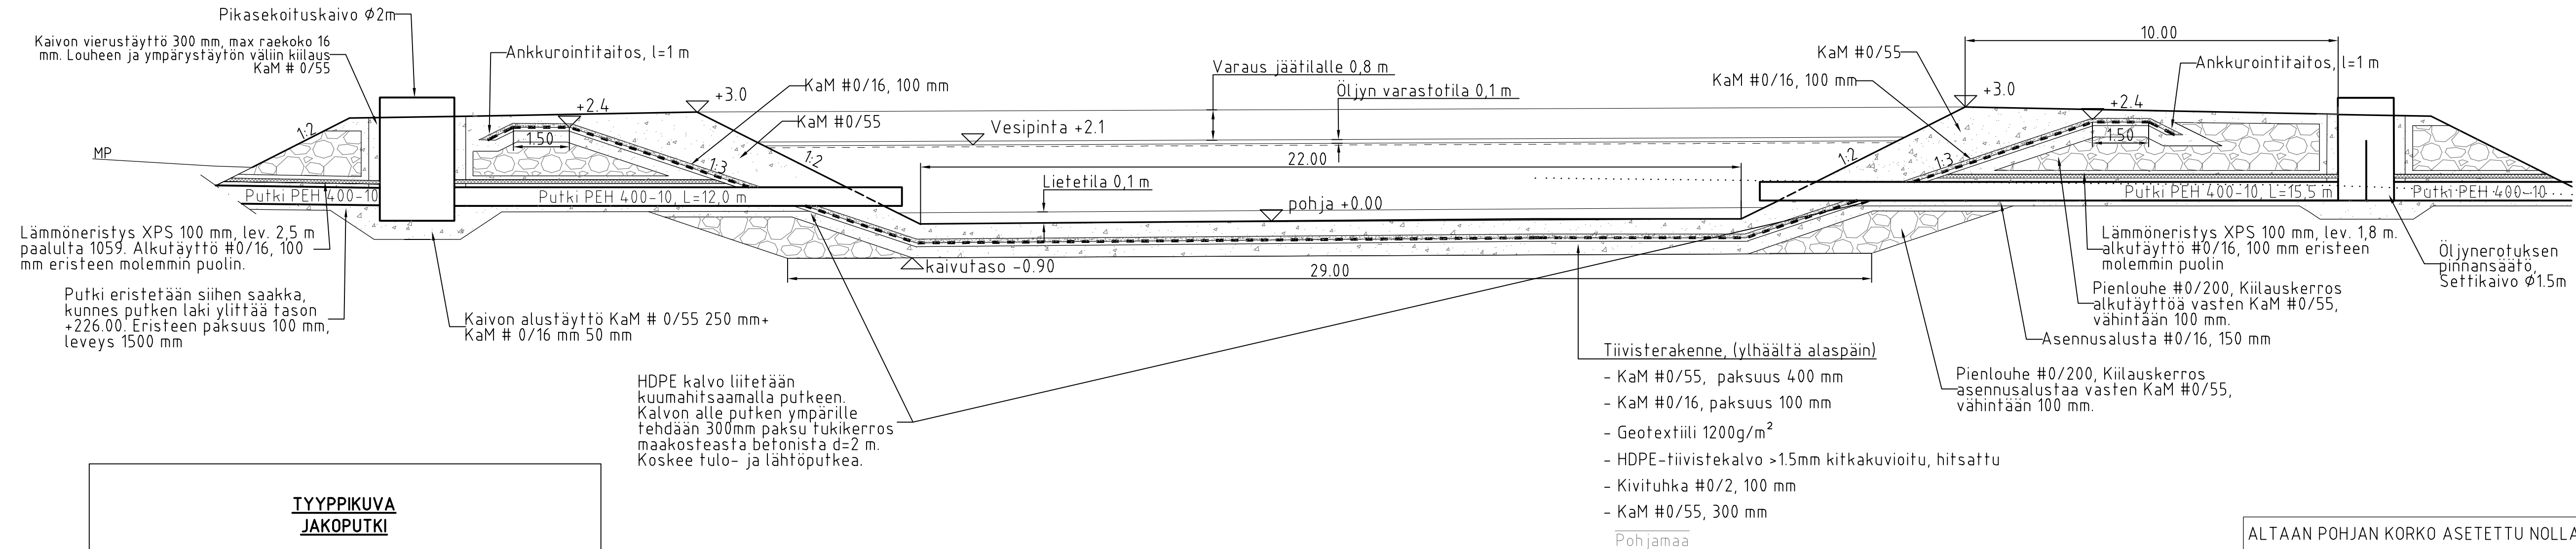

ALTAAN POHJAN KORKO ASETETTU NOLLAKORKOON

Kaup.osa	Kortteli	Tontti	Alue	Viranomaisen arkistointimerkintä
Rakennustoimenpide				Piirustuslaji
Tilaaja	HANNUKAINEN MINING OY			Työn nimi
 Pöyry Finland Oy Tutkijantie 2A, PL20, 90590 OULU puh. 010 33280 fax. 010 33 28250 email: etunimi.sukunimi@poyry.com			Mittakaava	1:100
LEIKKAUS A-A ÖLJYNEROTUSALLAS HANNUKAINEN				
Suunn.	Tark.	Työnumero	Piirustusnumero	Muutos
Pvm.	07.11.2016	Tiedosto	LEIKKAUKSET ÖLJYNEROTUS	