
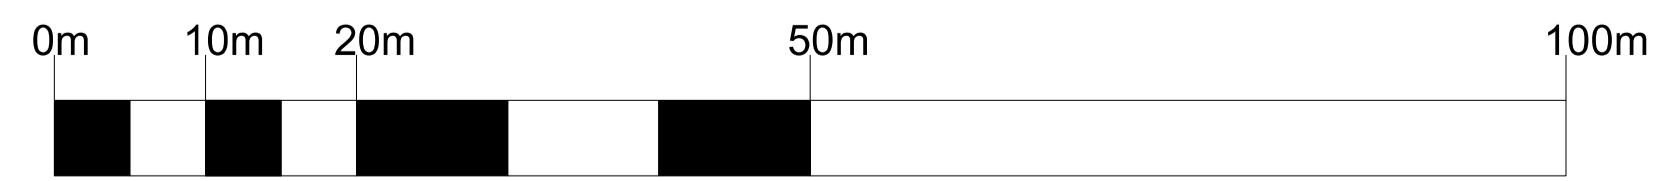


Tämä piirustus on AF-Consult Oy:n omaisuutta.  
 Piirustuksen jäljentäminen ja käyttö on sallittu ainoastaan kuusakkii  
 yksityiskäytökseenä tehtävien sopimuksen perusteella.

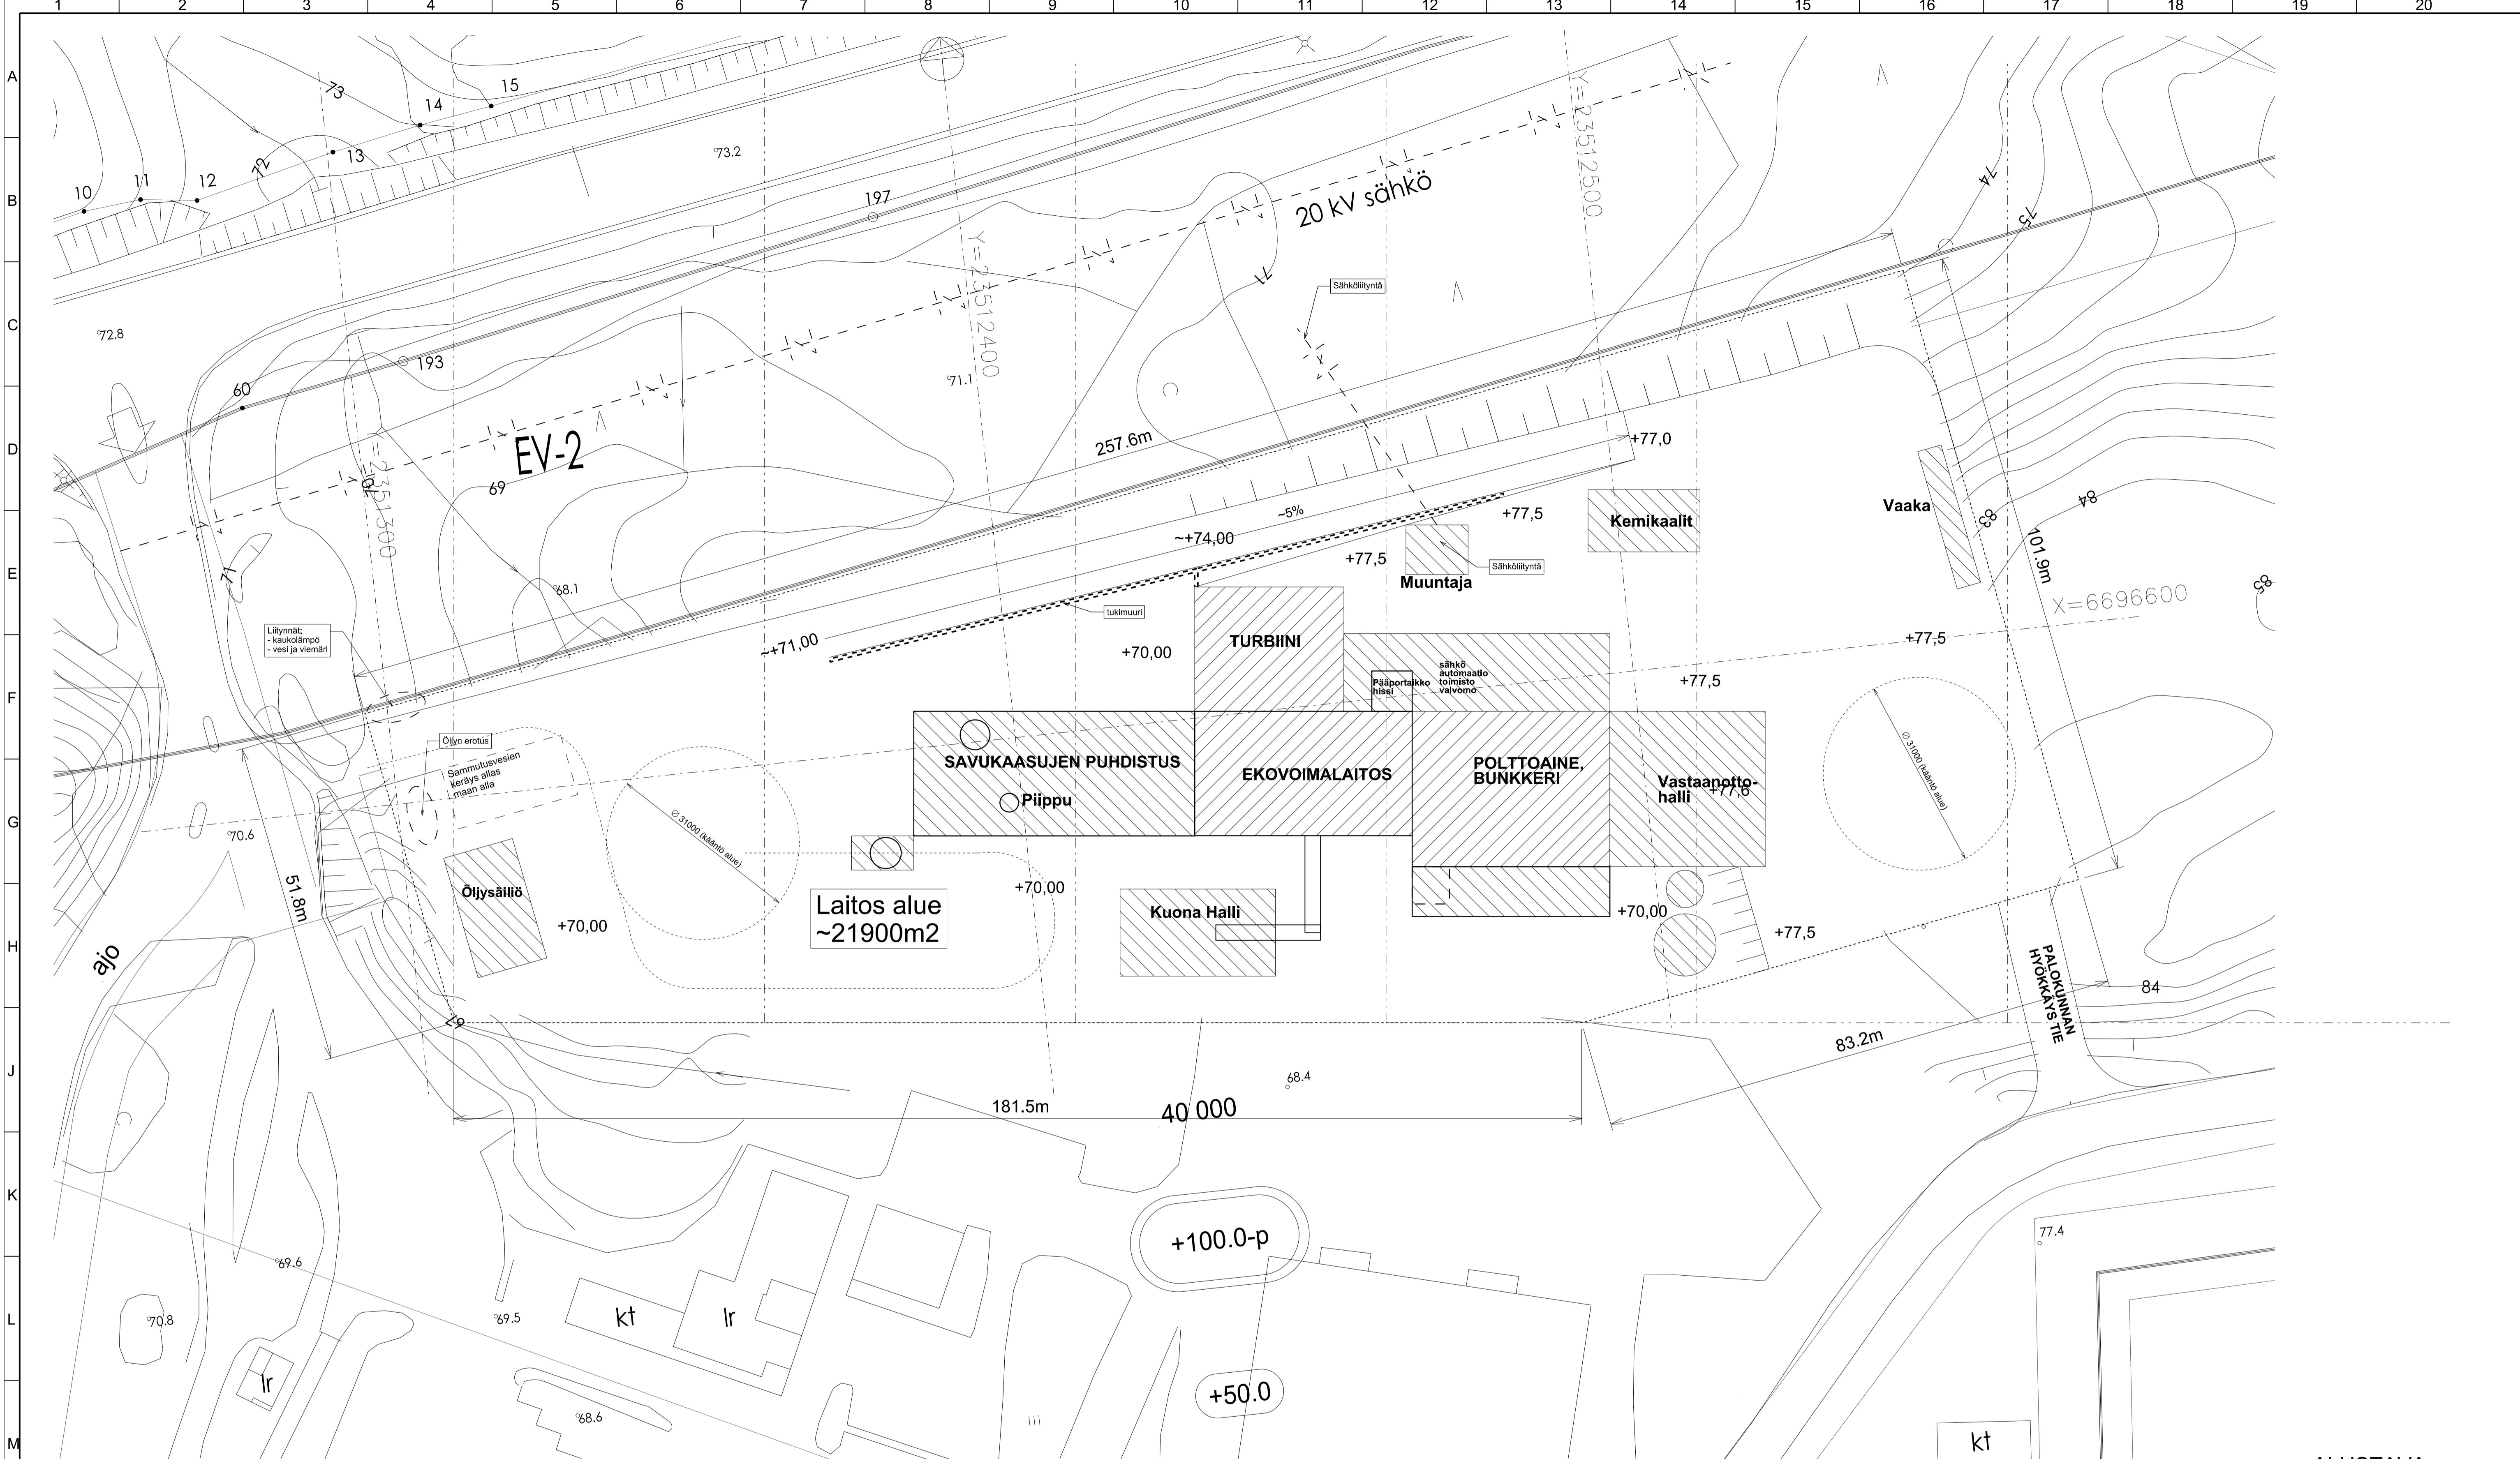

LIITE 7

3																				
2																				
1																				
M	Lkm	Pvm	Selitys	Suunn.	Tark.	Hyv.														

		Suunnittelijapvm L. Kervinen 29.9.2017	
Osoite LOUNAISSUOMEN JÄTEHUOLTO OY KORVENMÄEN EKOVOIMALAITOS ALUE LAYOUT		Tarkastajapvm T. Ollikainen 29.9.2017 Hyväksyjän K. Joensuu 29.9.2017 Piirustuksen M0	
Skaala 1:500	Taso PRE	Koko A1	Kohde - alustuksen - numero - lehti ELSJHEF-LAY-1