




### LEIKKAUS A - A, 1:200/200

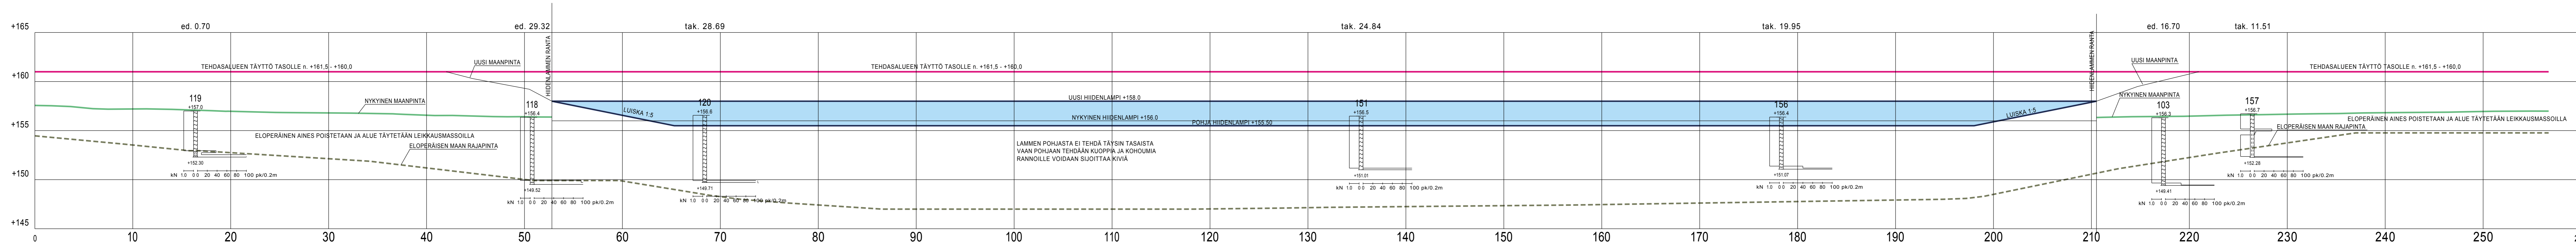

### LEIKKAUS B - B, 1:200/200

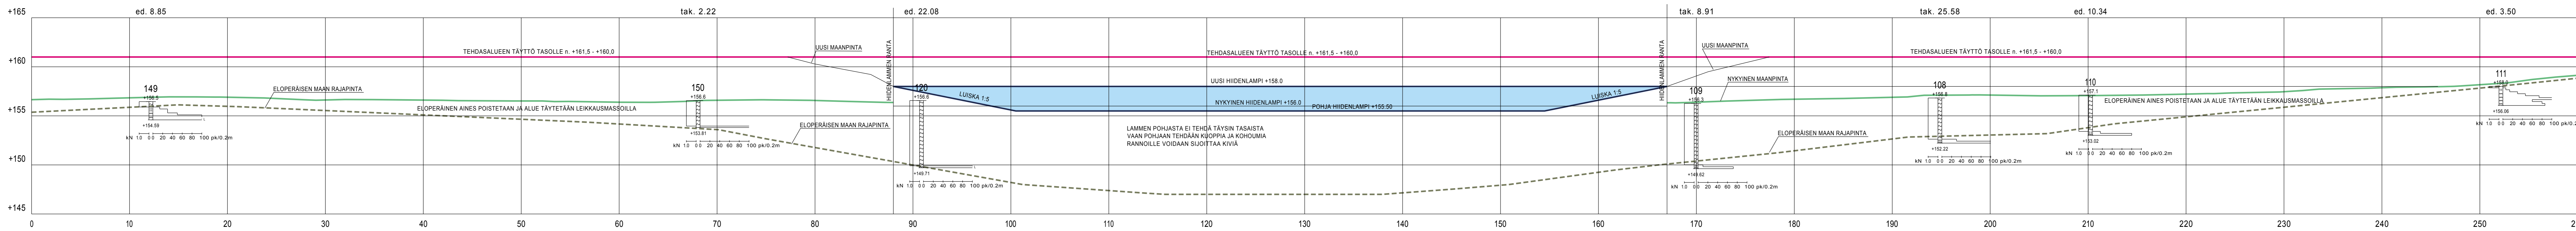

### LEIKKAUS C - C, 1:200/200

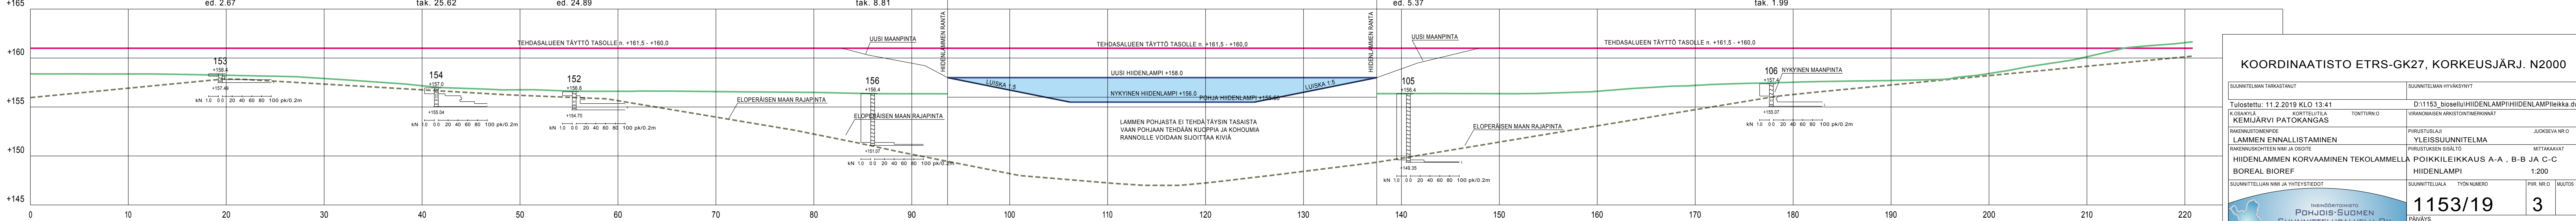

#### KOORDINAATISTO ETRS-GK27, KORKEUSJÄRJ. N2000

SUUNNITELMAN TARKASTANUT	SUUNNITELMAN HYVÄKSYNYT
Tulostettu: 11.2.2019 KLO 13:41	D:\1153_bioselli\HIIDENLAMPI\HIIDENLAMPLeikka.dwg
KOSKIVA KEMIJÄRVI PATOKANGAS	VIRANOMAISEN ARKISTOINTIMERKINNÄT
RAKENNUSOHJEPIIRI	PIIRUSTUSLAJI
RAKENNUSKOHTIEN NIMI JA OSOITE	PIIRUSTUKSEN SISÄLTÖ
HIIDENLAMMEN KORVAAMINEN TEKOLAMMELLA	POIKKILEIKKAUS A-A, B-B JA C-C
BOREAL BIOREF	HIIDENLAMPI
SUUNNITTELUAN NIMI JA YHTEYSTIEDOT	SUUNNITTELUALA
INSINÖÖRITOIMISTO POHJOIS-SUOMEN SUUNNITTELUPALVELU OY	TYÖNUMERO
KIERTOTIE 16 98100 KEMIJÄRVI PUH. 016-815255 FAX. 016-815256	1153/19
	FAIVÄYS
	08.02.2019
	ALLEKIRJOITUS
	JOUNI TAIPALE